




断面図

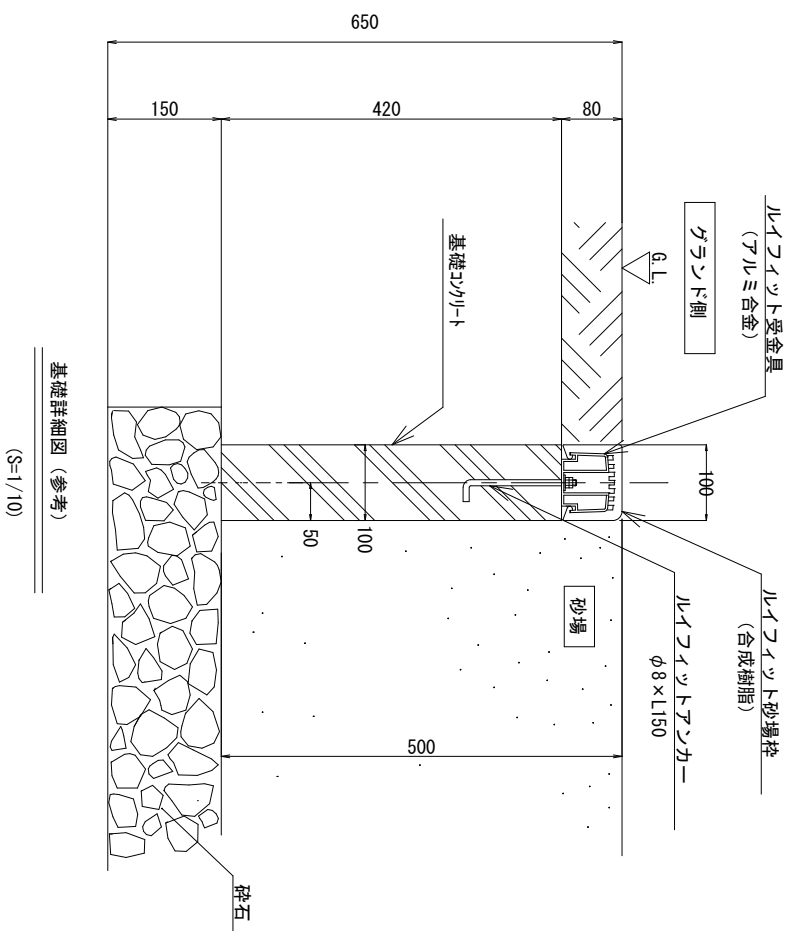


基礎詳細図 (参考)
(S=1/10)

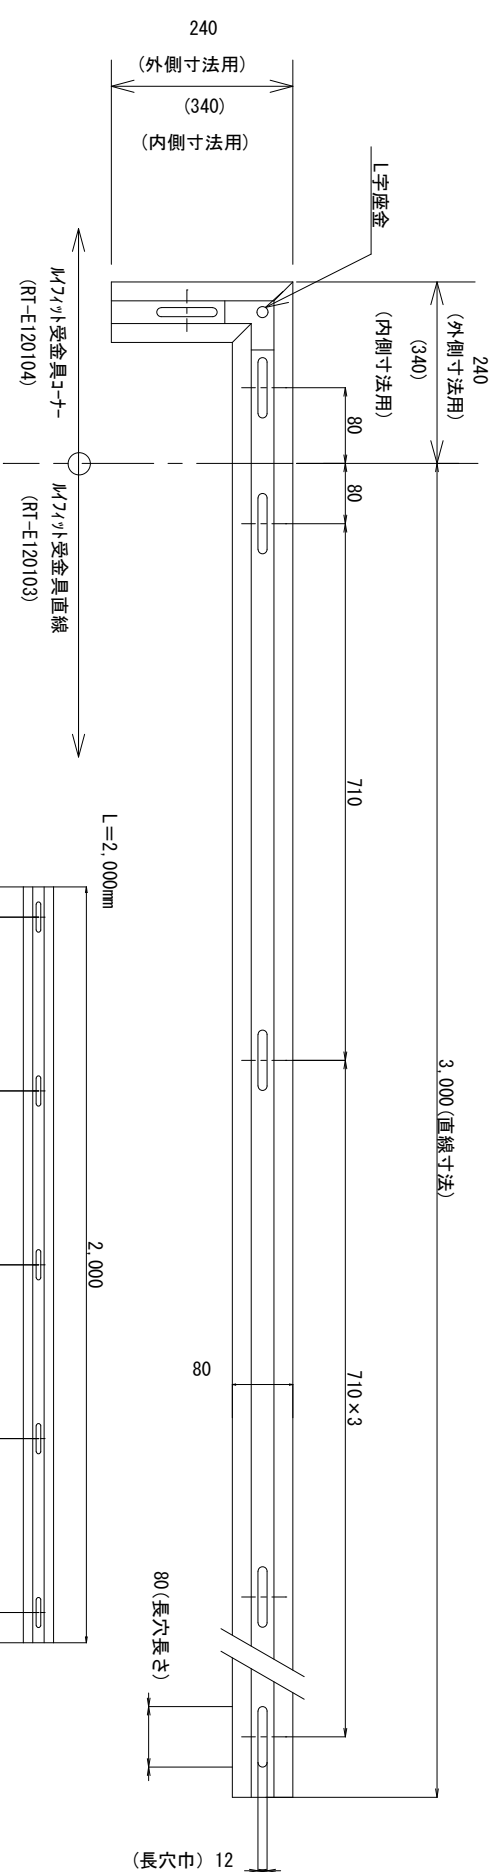

受金具
(S=1/10, 1/20)

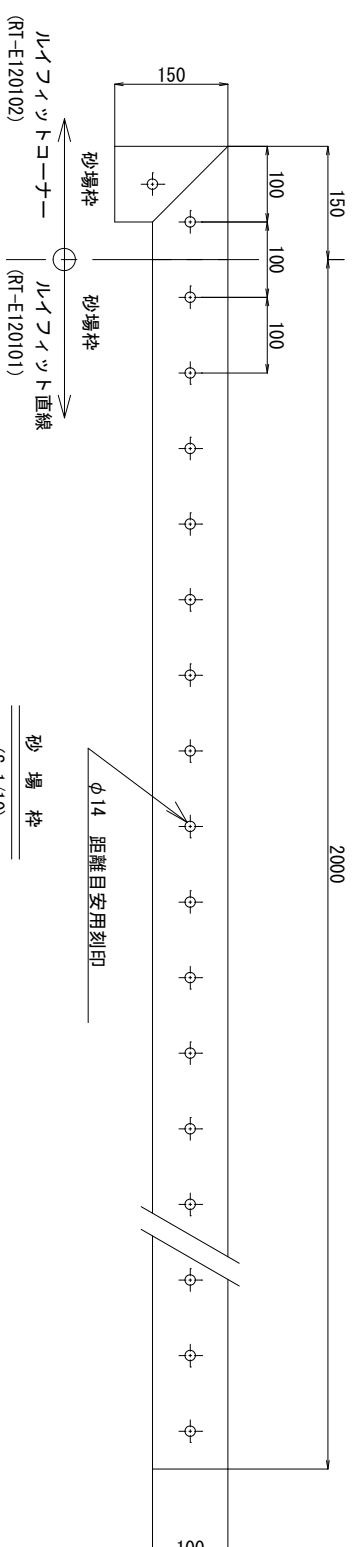

砂場枠
(S=1/10)

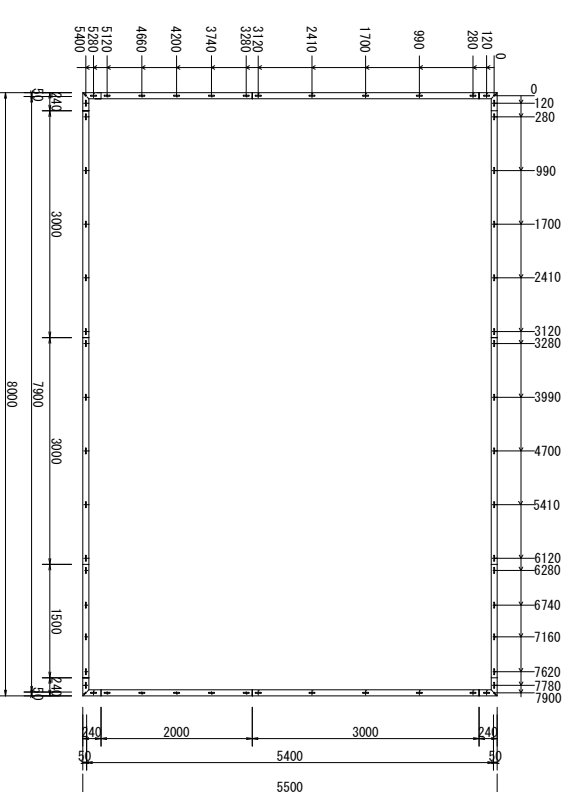

割付図 (外寸法)

受金具 (コーナー)	240mm	4対
受金具 (ストレート)	3000mm	6
受金具 (ストレート)	2000mm	2
受金具 (ストレート)	1500mm	2
アツカー	(1箱20本入り)	3箱