


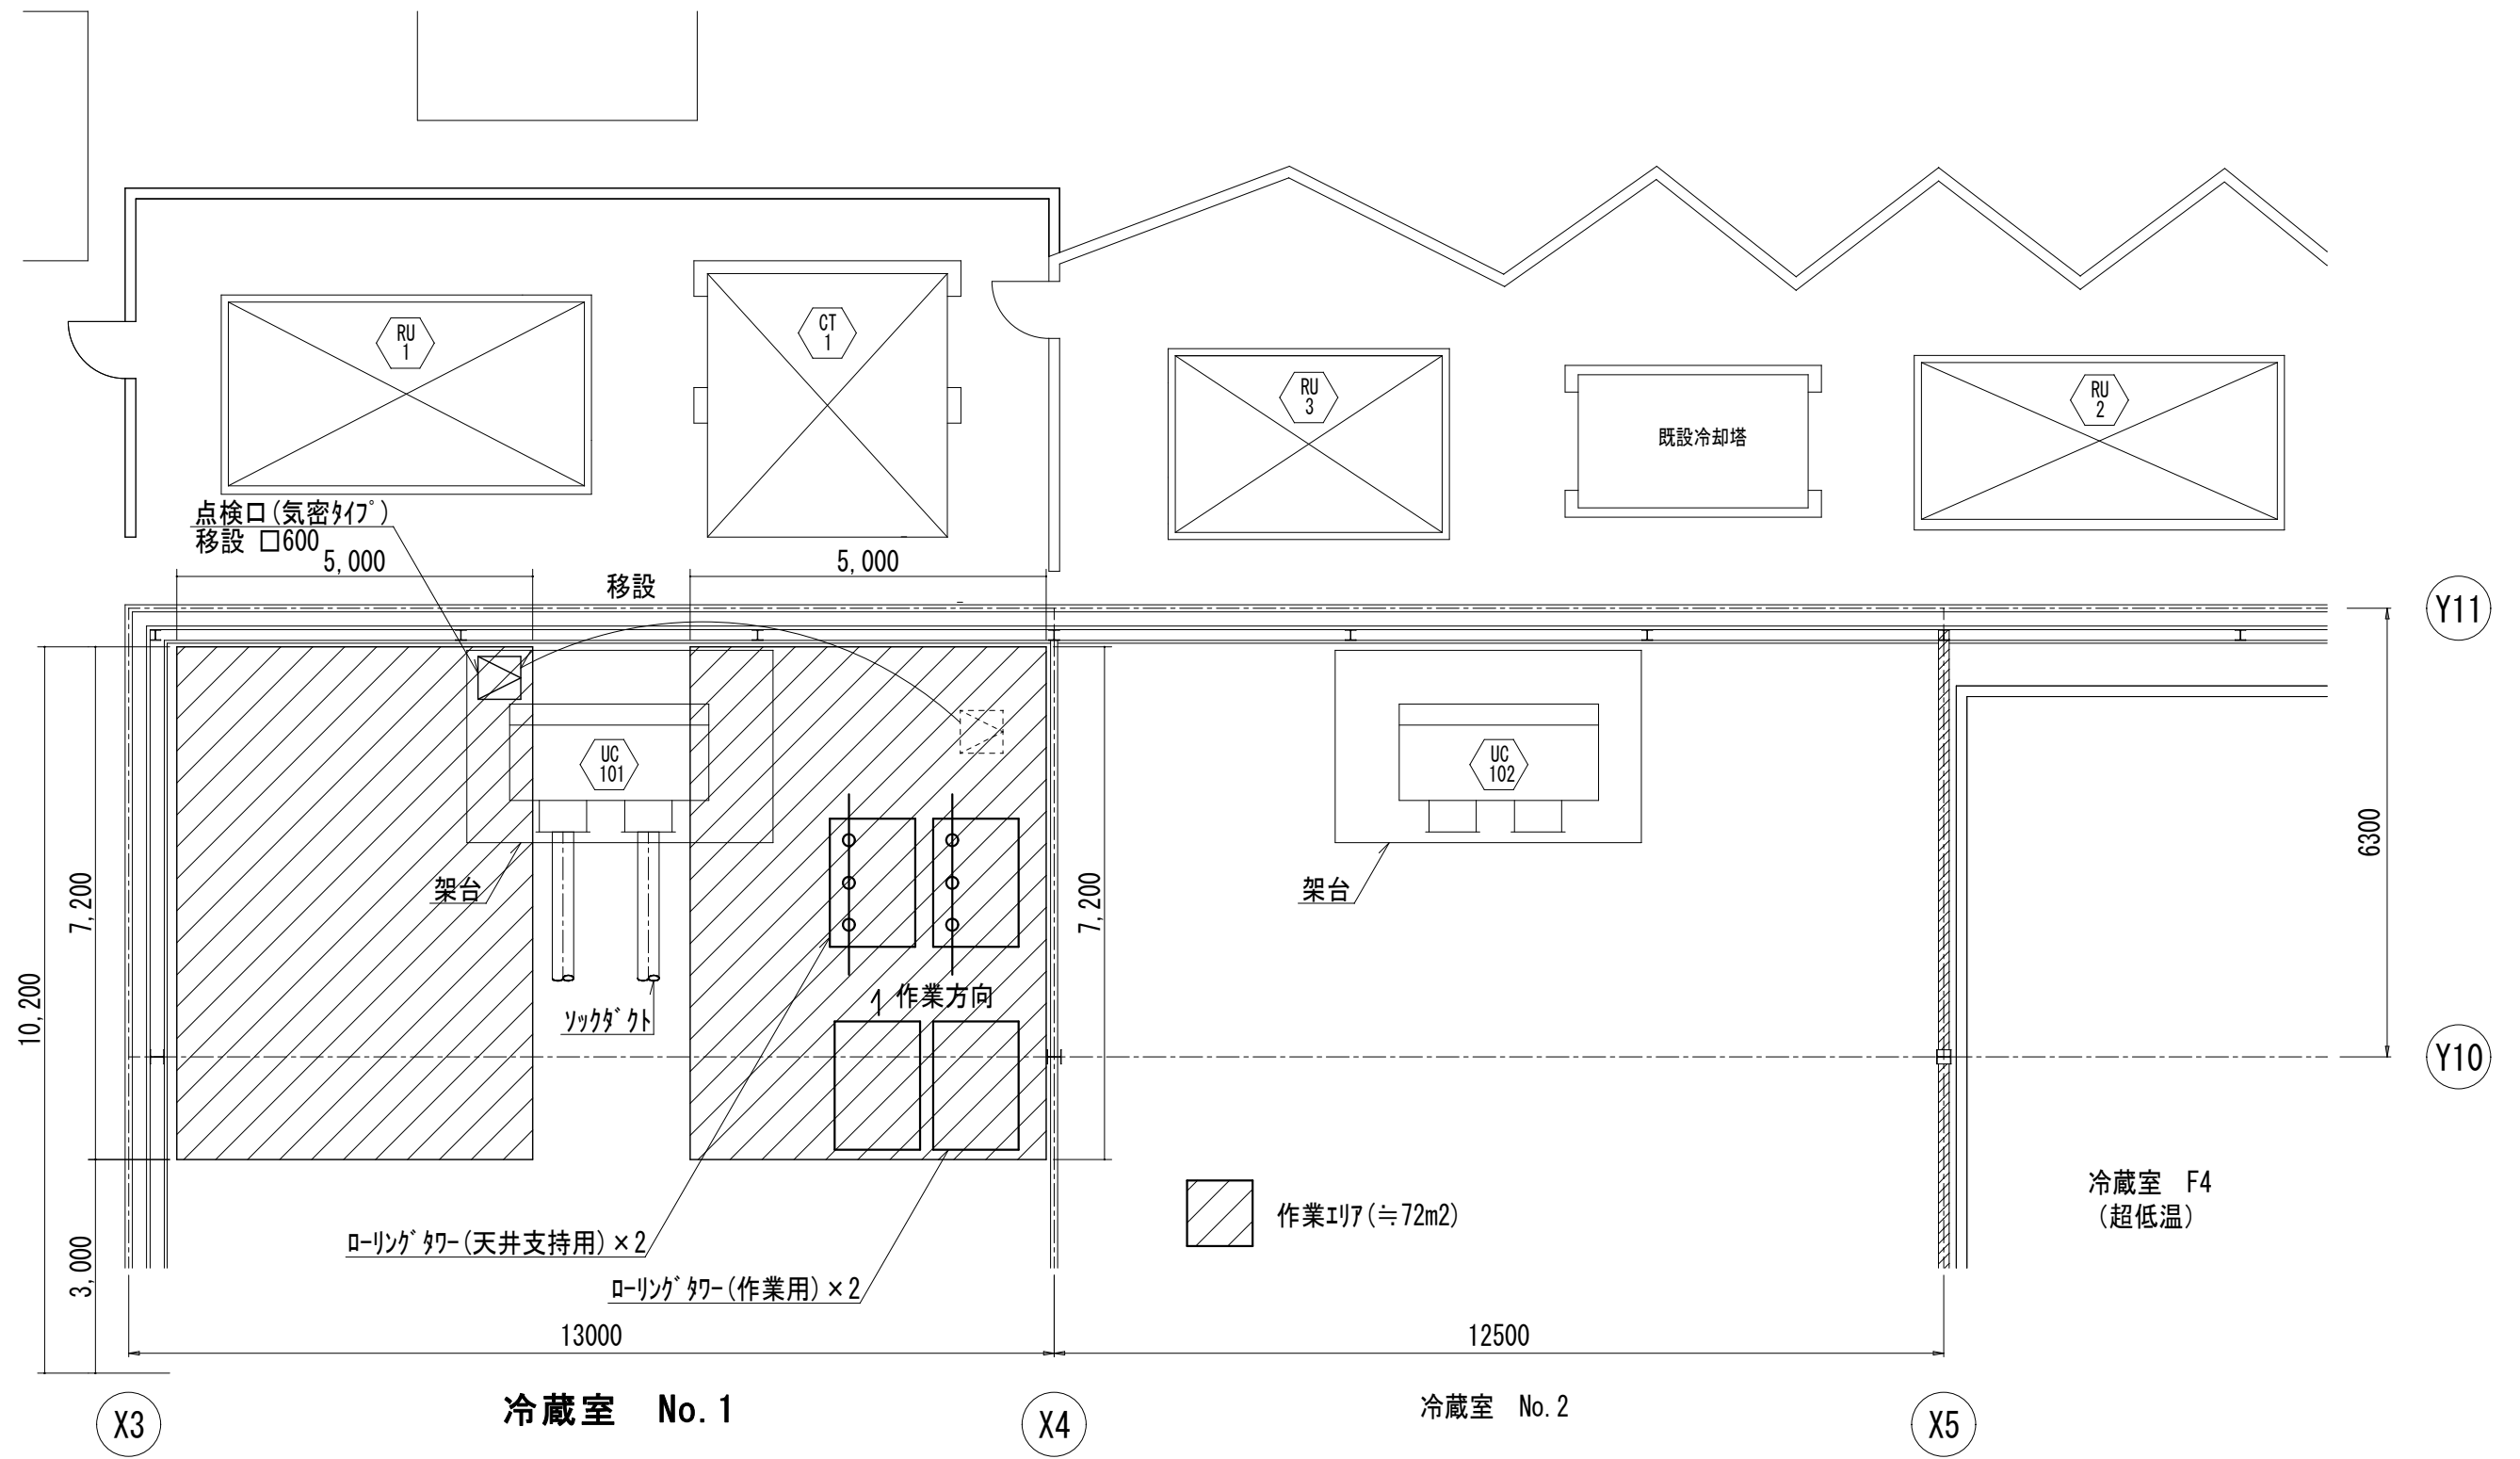

- 作業手順 (参考)
- ①冷却停止
 - ②作業エリアについて、天井を順番に解体。
 - ③天井内の除氷作業。
 - ④解体した天井を復旧。

備考:

- ・休憩中は冷却設備を稼働する。
- ・ソックダクト部分の天井は解体せず、解体した部分から天井内に侵入して除氷作業を行う。

数量・寸法等は参考とする。

産業部 市場経営室 経営管理課 施設係				縮 尺 S=1/100	工 事 名 称 市場冷蔵室No. 1設備天井ほか改修工事	03 No.
				設計年月日 令和8年7月	図 面 名 称 冷蔵室No. 1仮設配置図	