


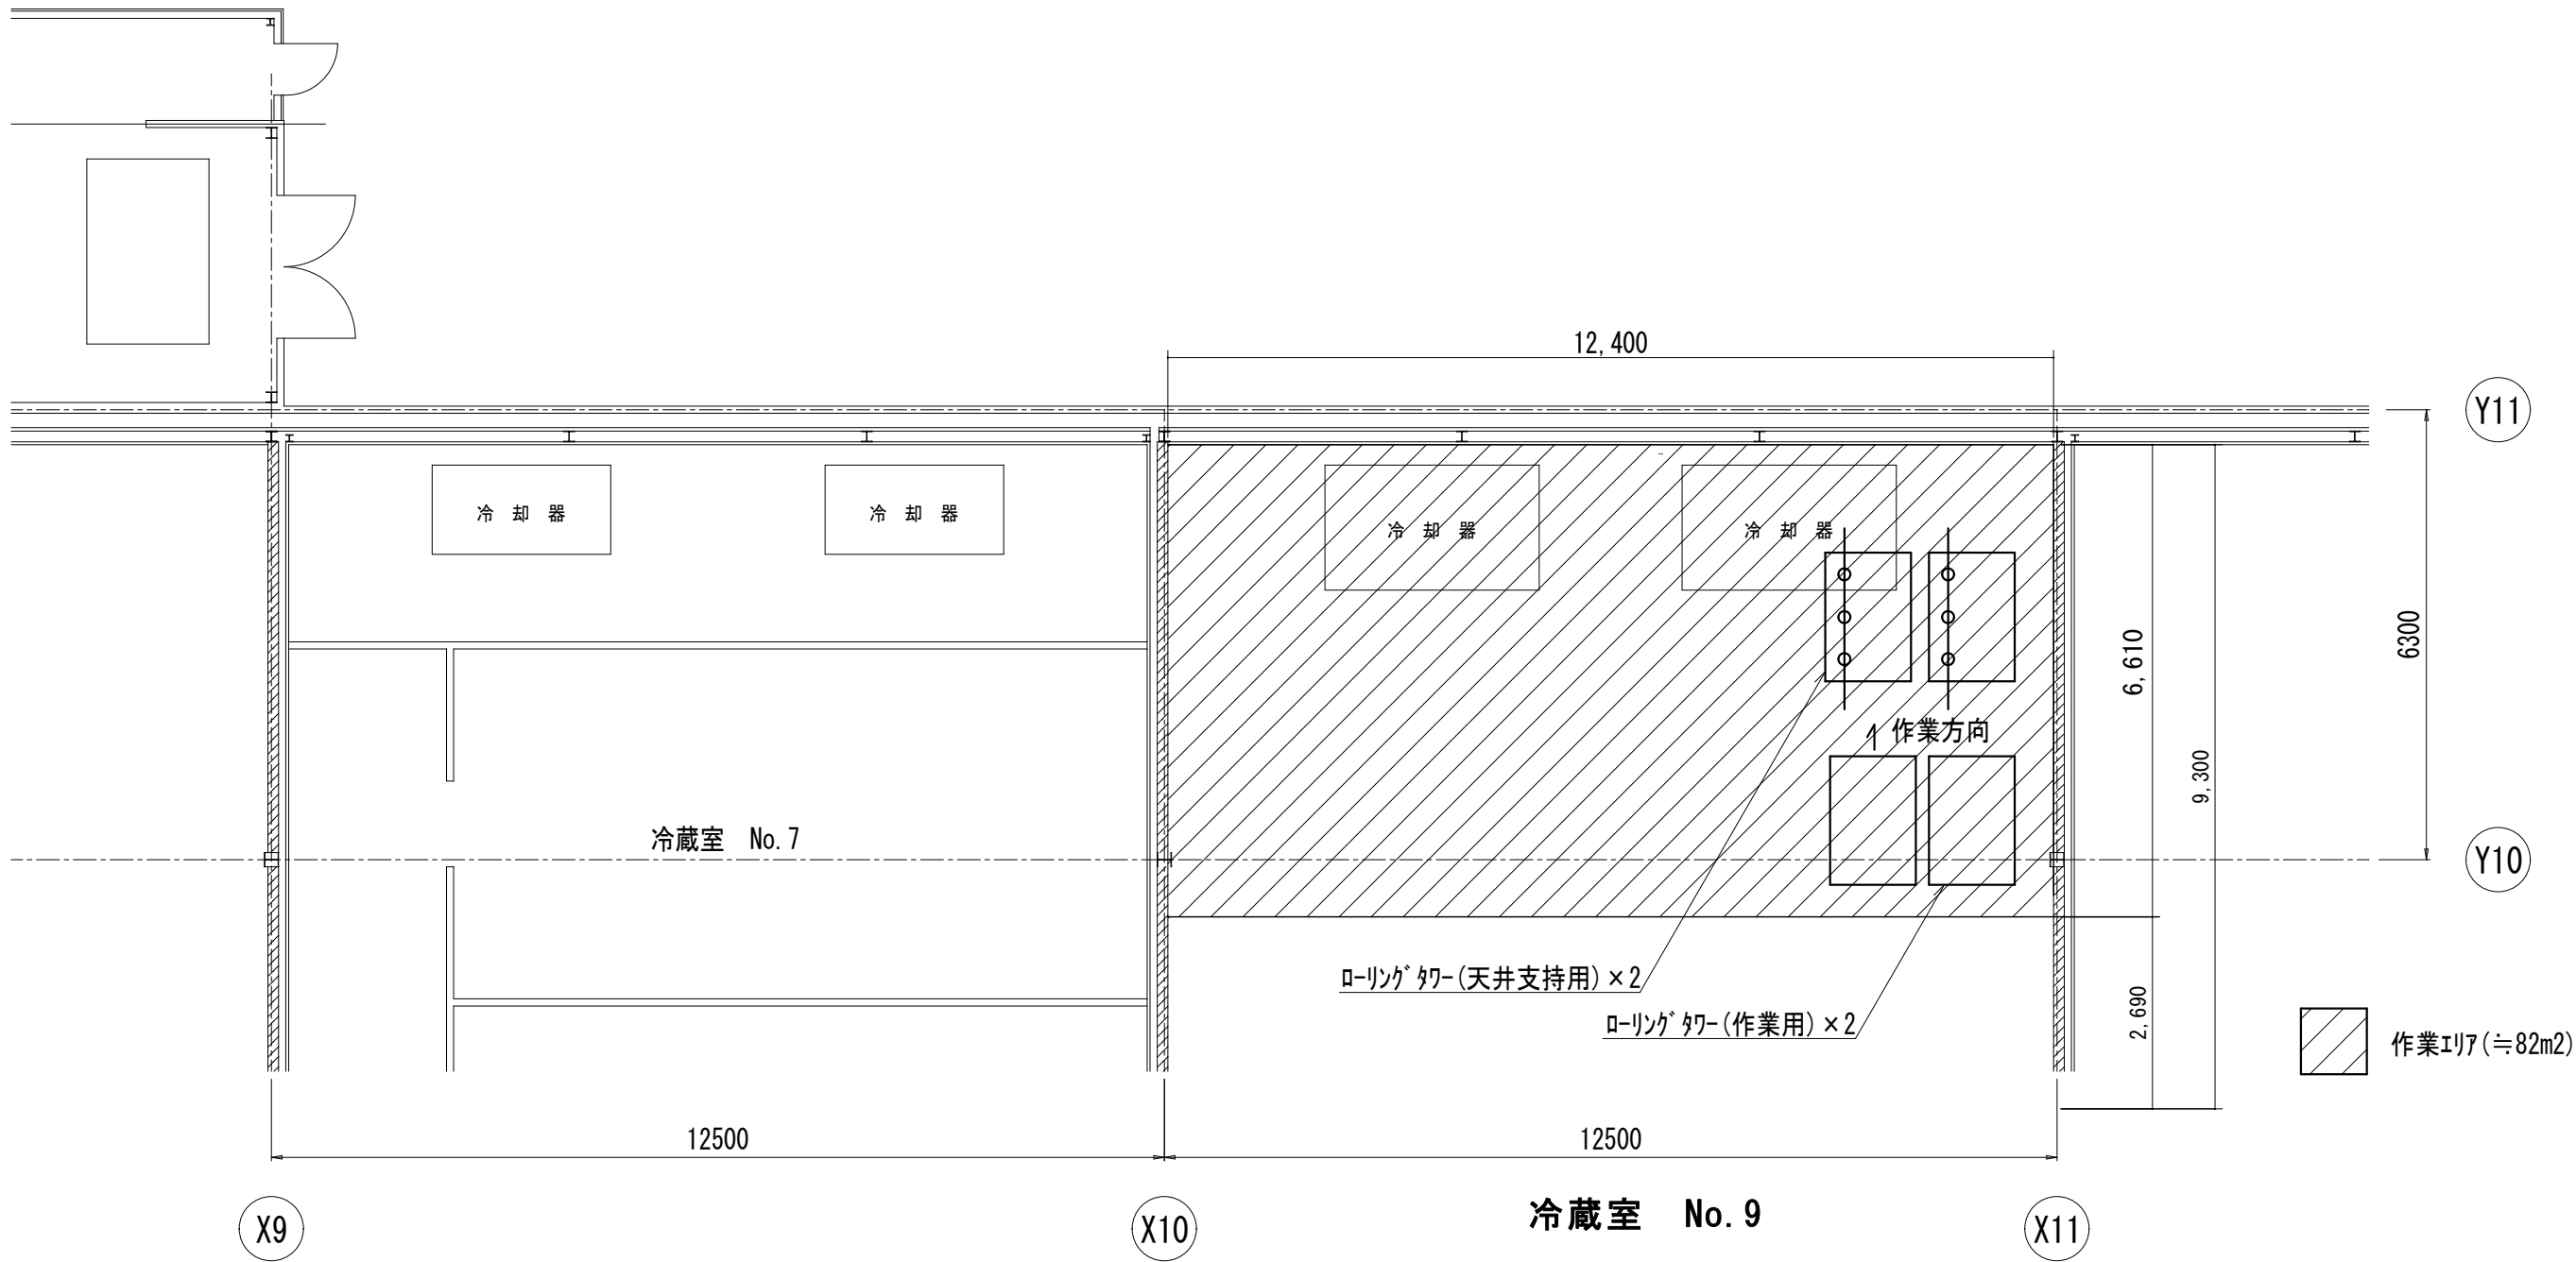

- 作業手順（参考）
- ①冷却停止
 - ②作業エリアについて、天井を順番に解体。
 - ③天井内の除氷作業。
 - ④解体した天井を復旧。

備考：

- ・休憩中は冷却設備を稼働する。
- ・ソックダクト部分の天井は解体せず、解体した部分から天井内に侵入して除氷作業を行う。

数量・寸法等は参考とする。

	産業部 市場経営室 経営管理課 施設係					縮 尺	工 事 名 称	市場冷蔵室No. 1設備天井ほか改修工事	04 No.
						S=1/100			
						設計年月日 令和8年7月	図 面 名 称	冷蔵室No. 9仮設配置図	