



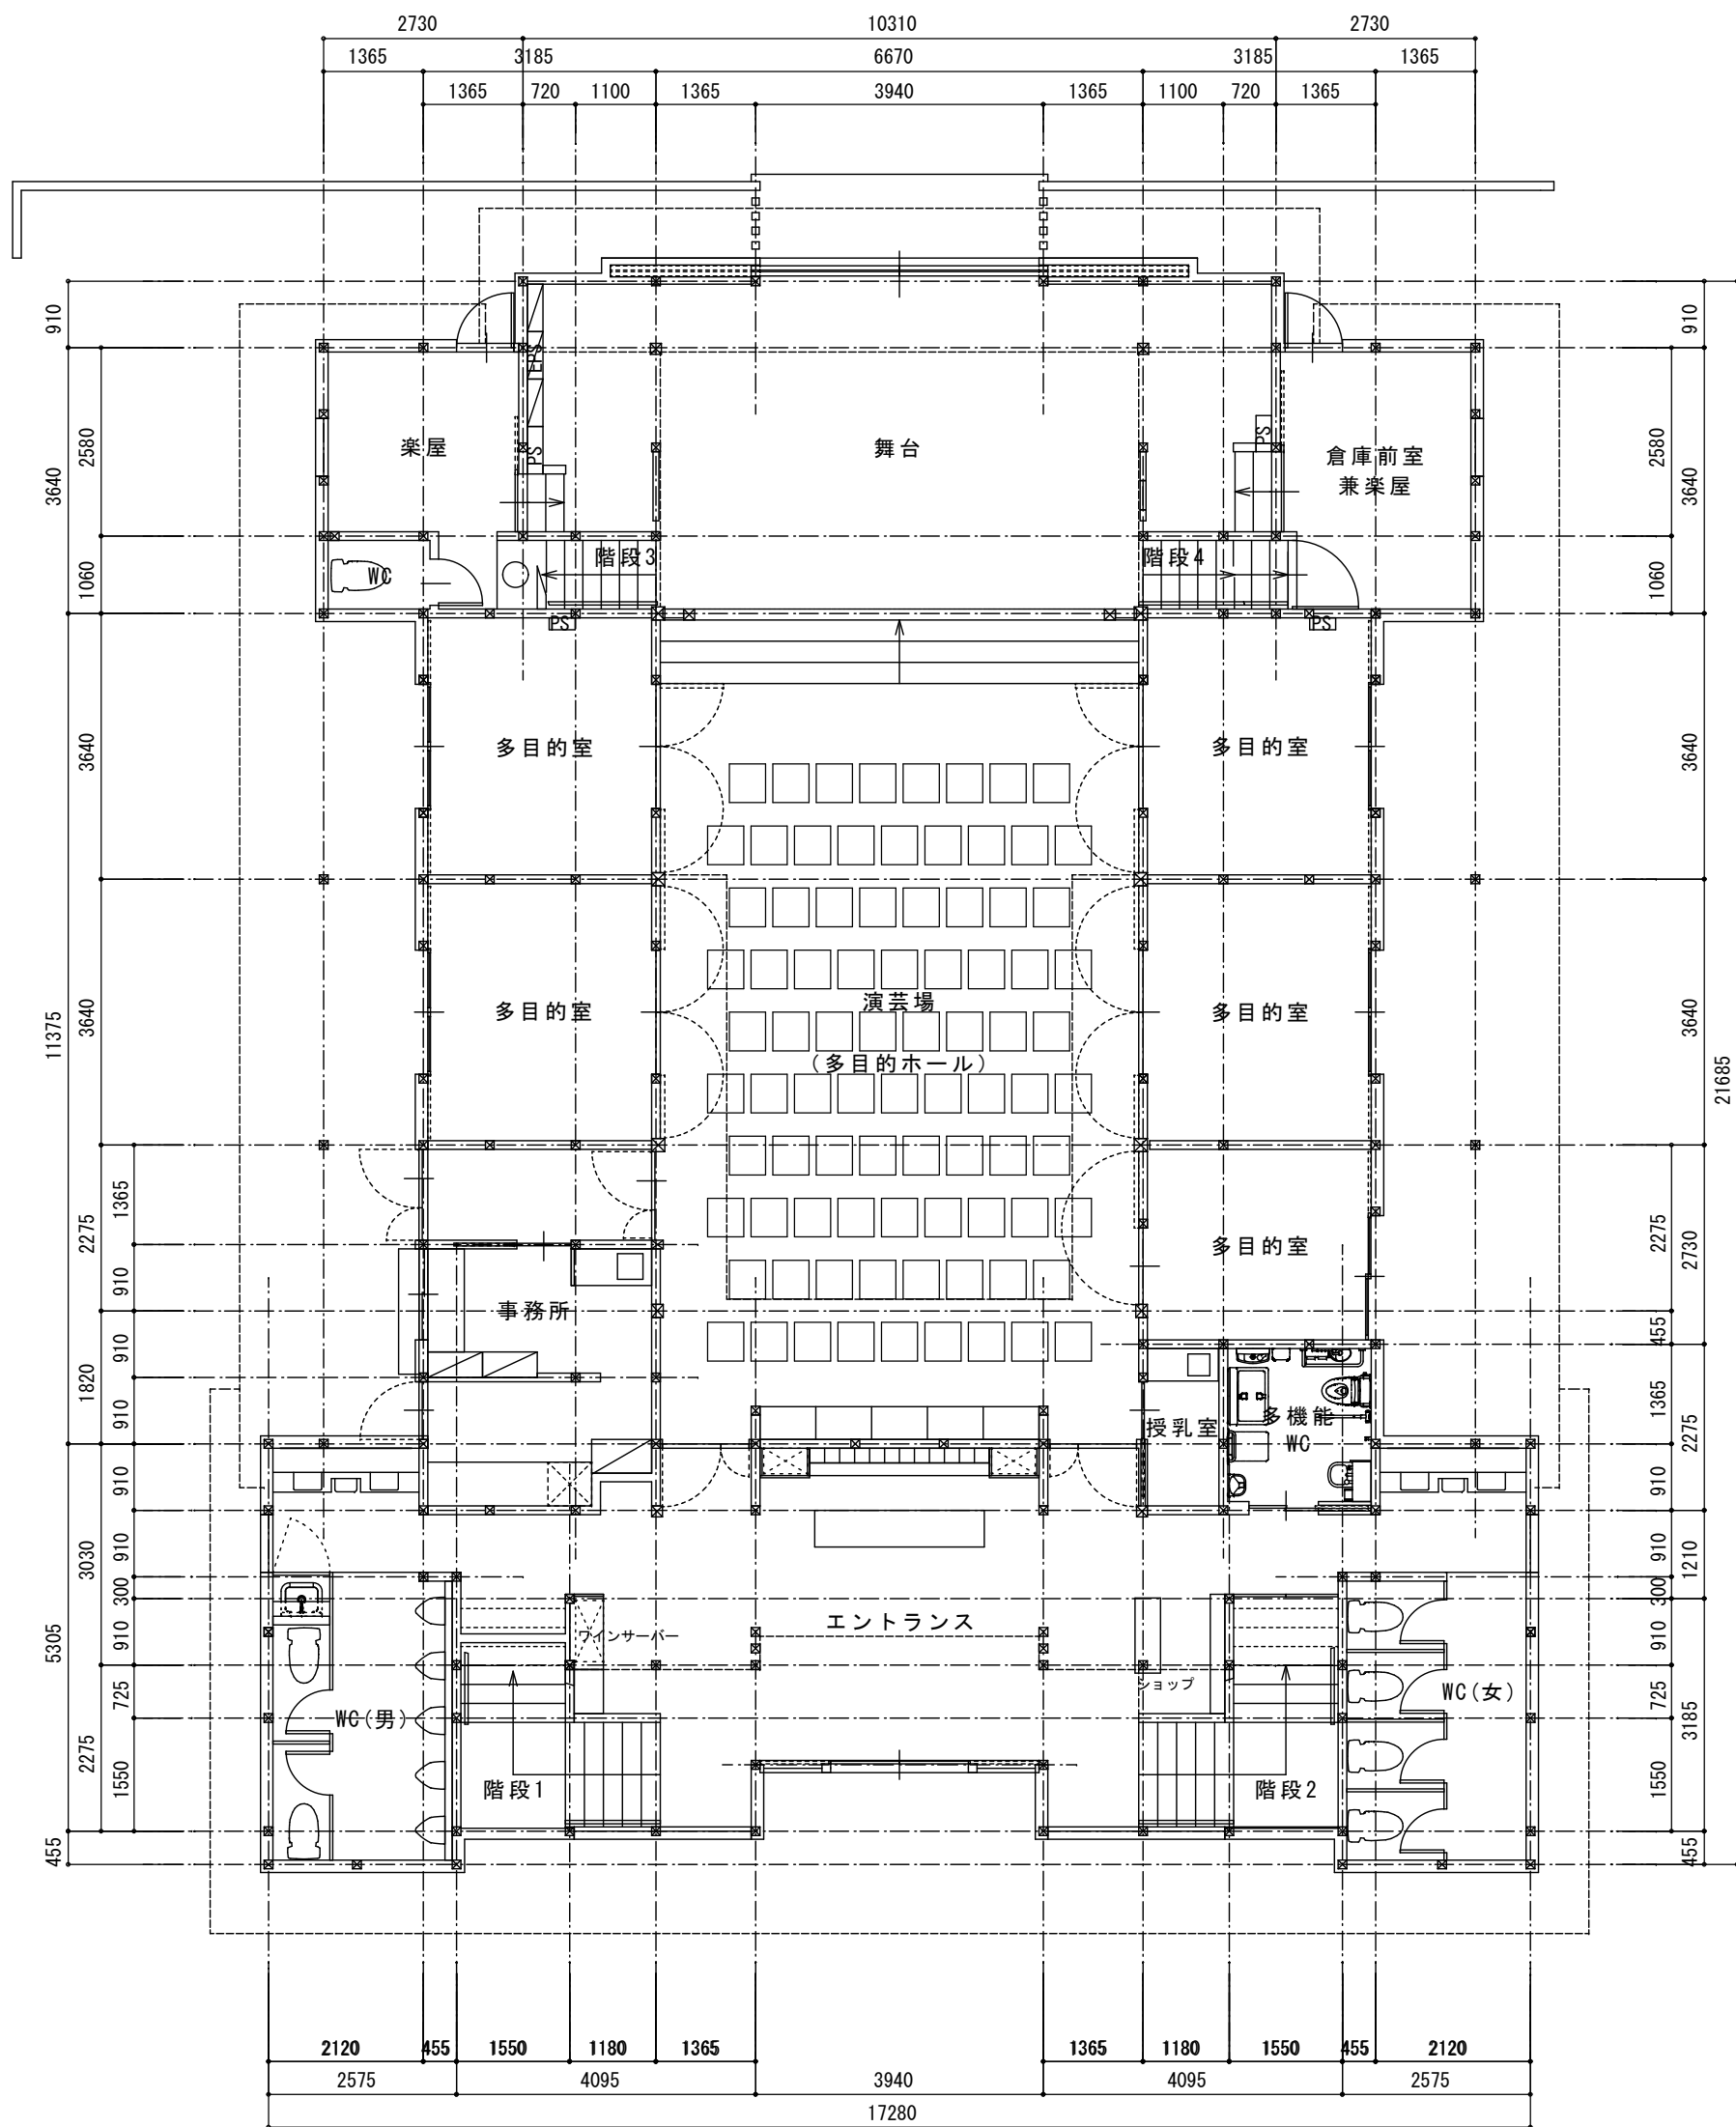

1 階平面図

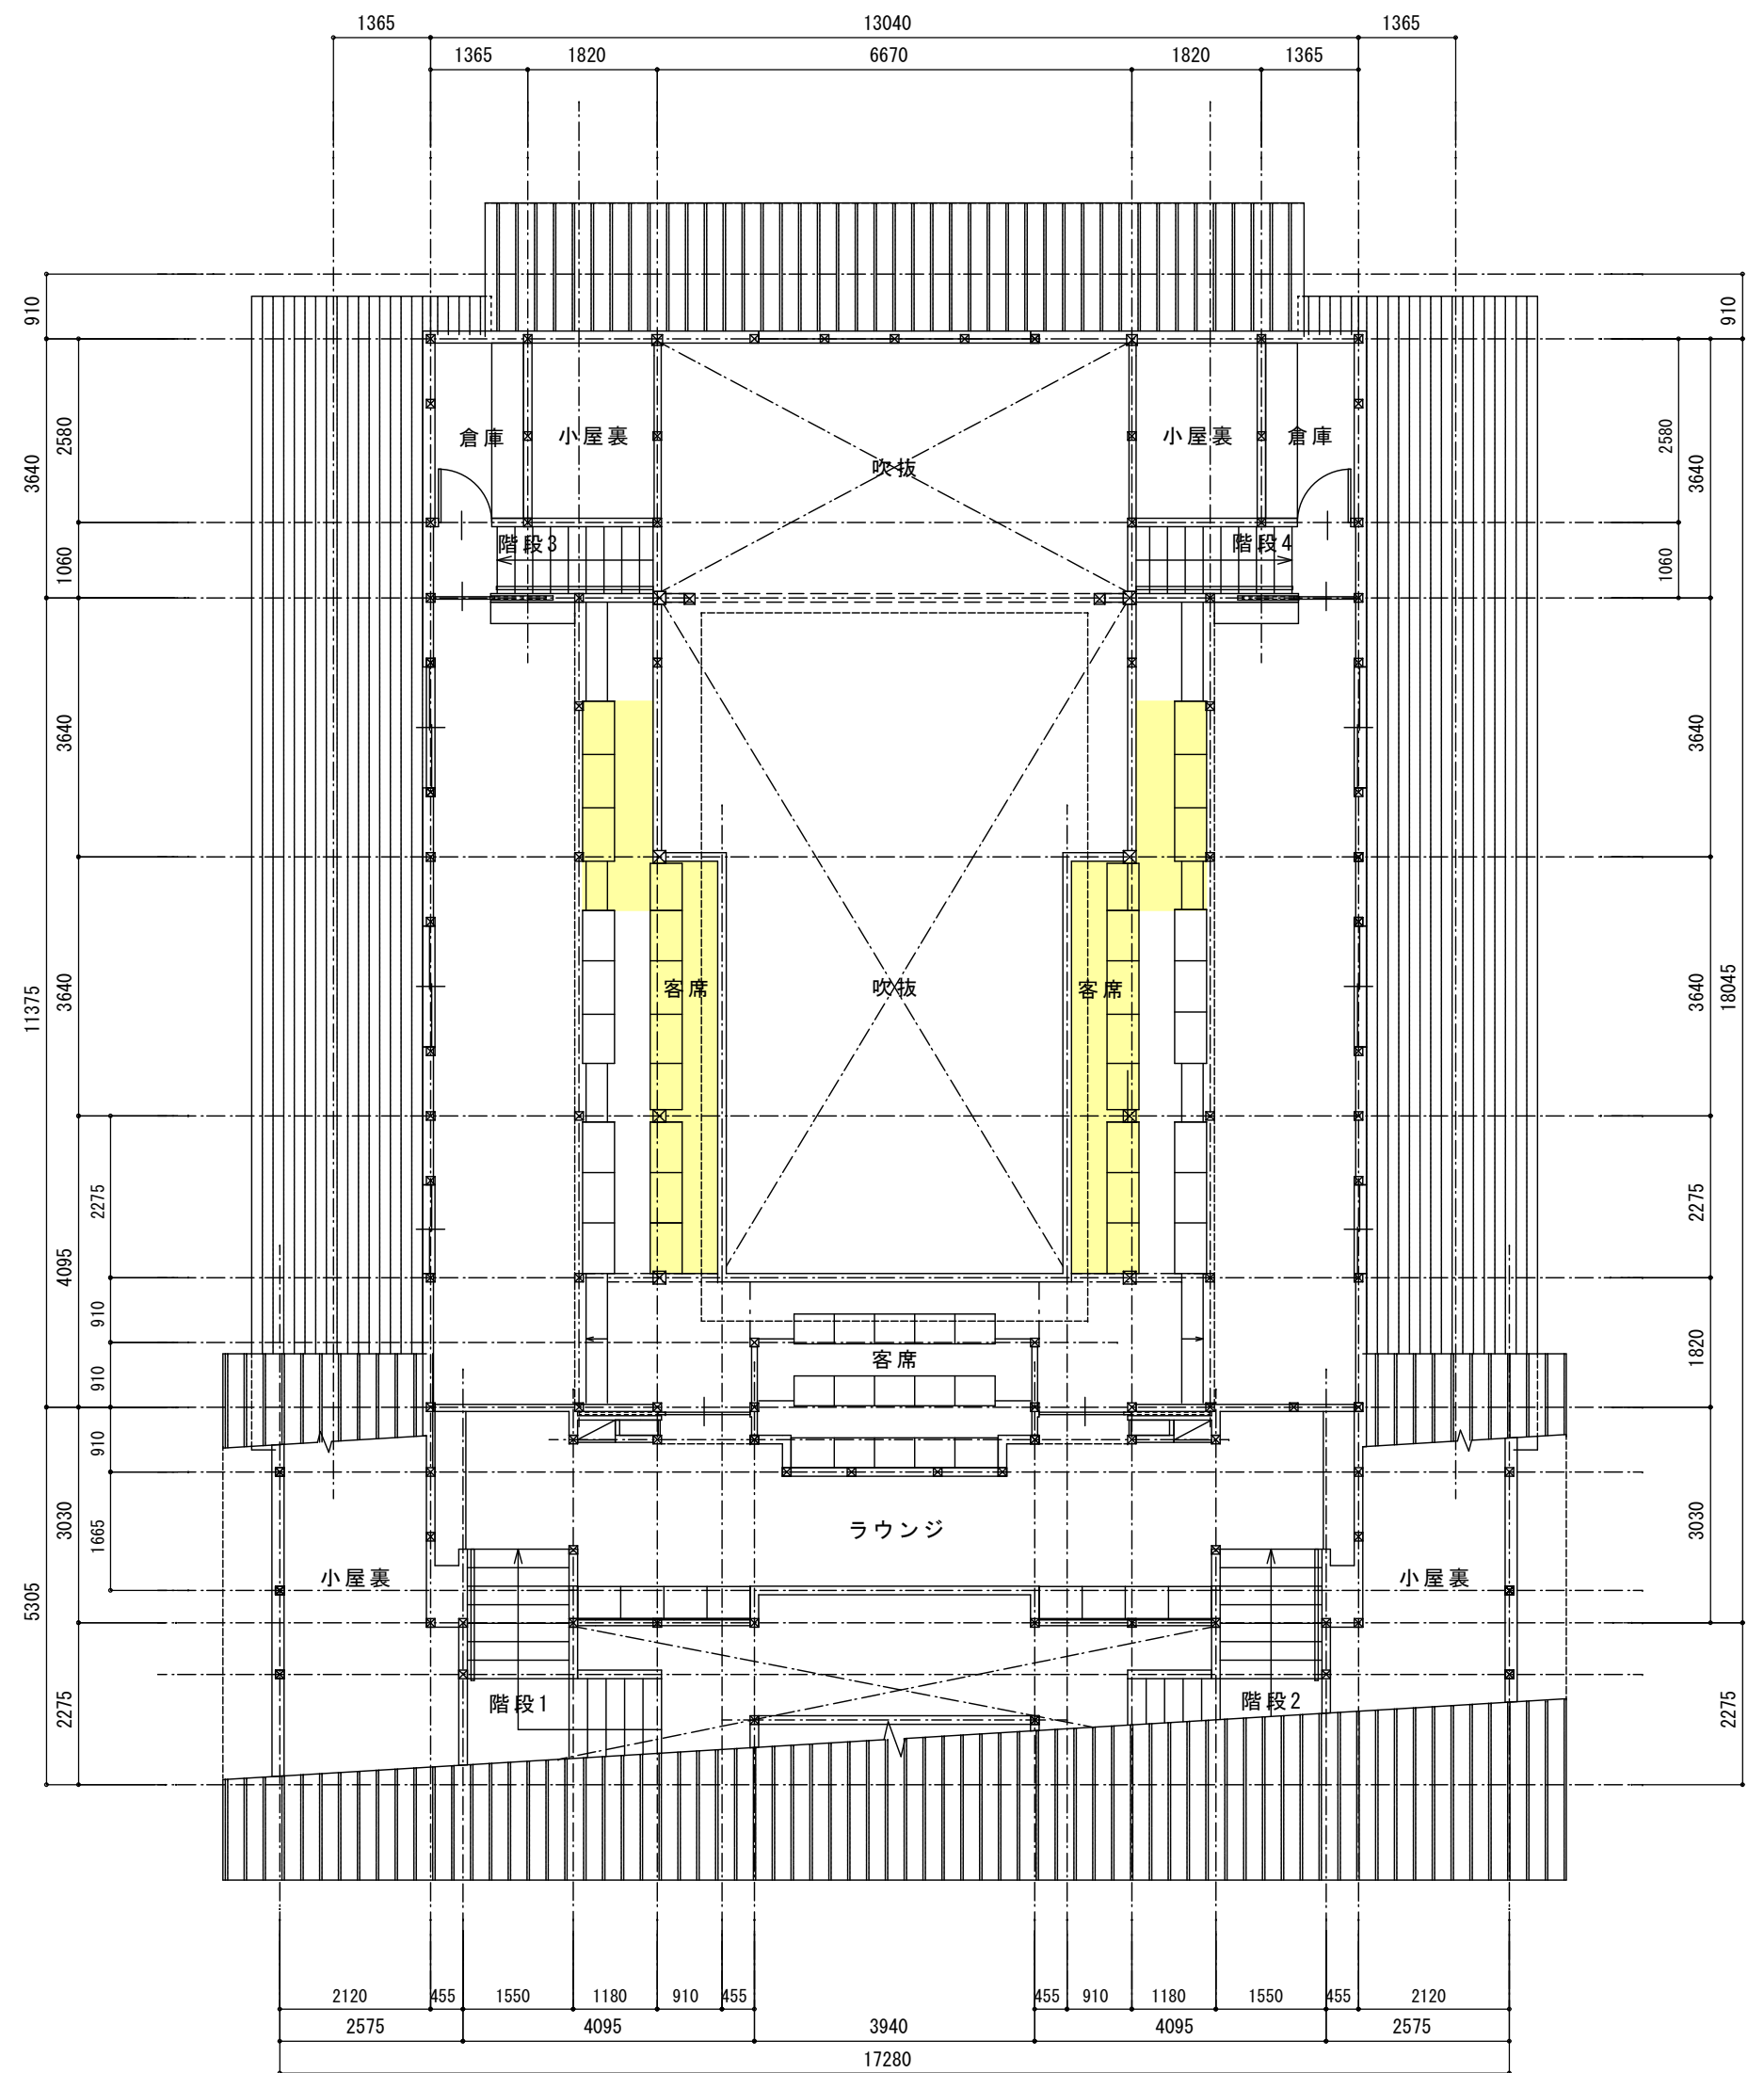

2 階平面図