



BF1平面図

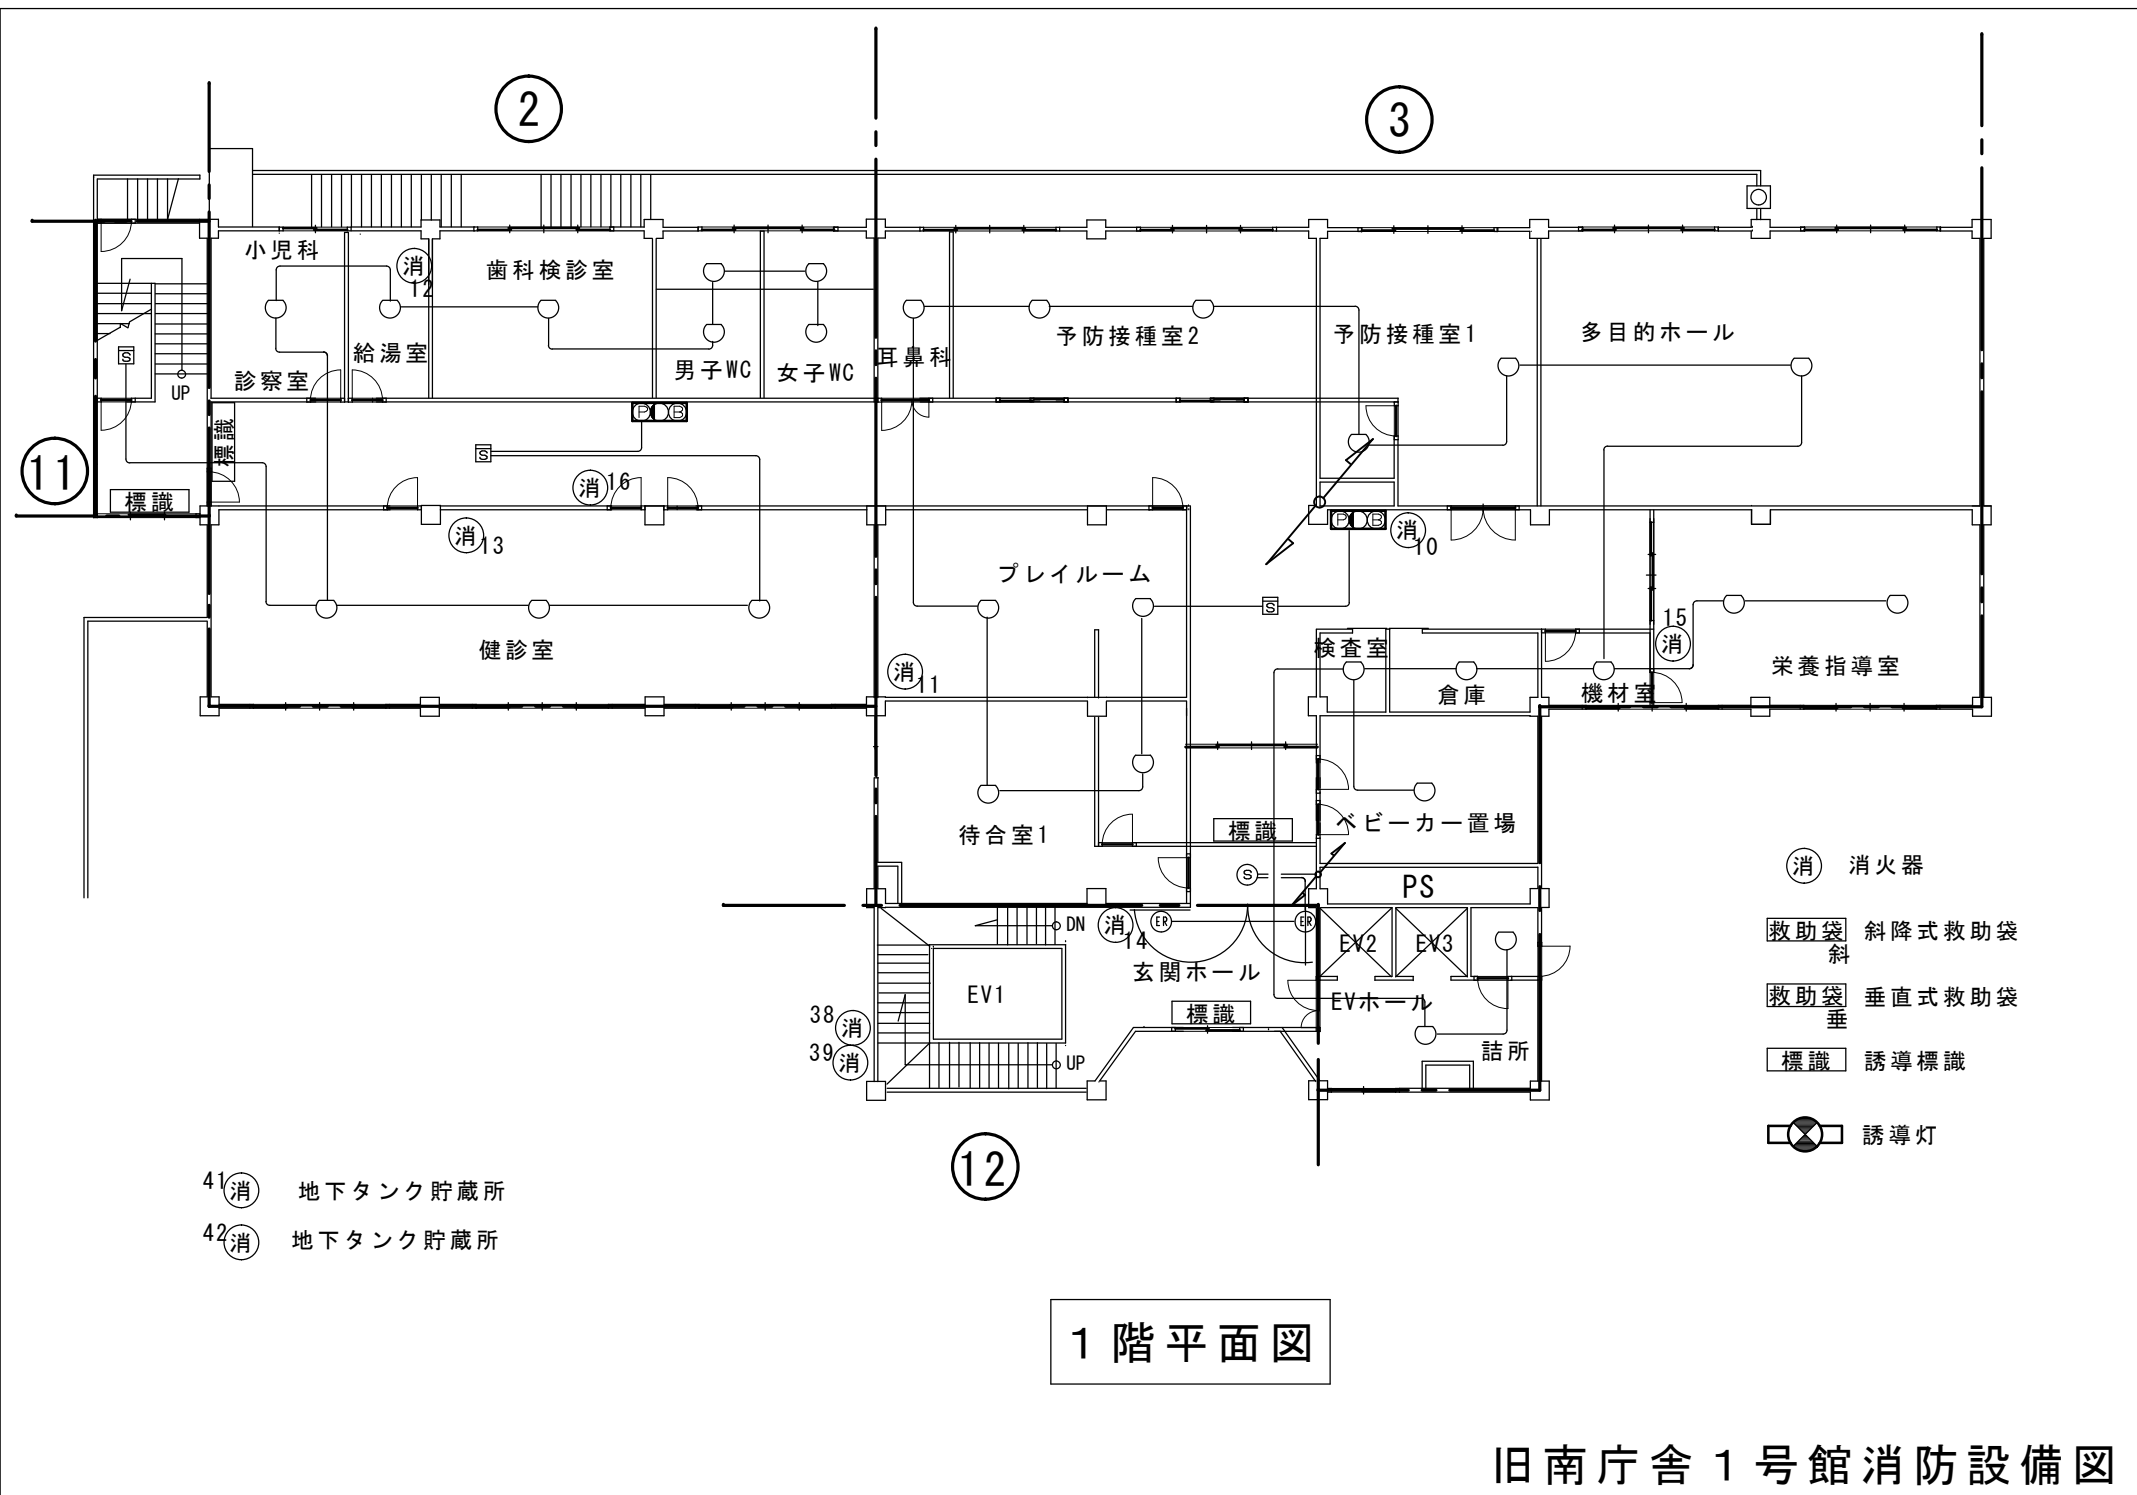


- 41(消) 地下タンク貯蔵所
- 42(消) 地下タンク貯蔵所


1 階平面図

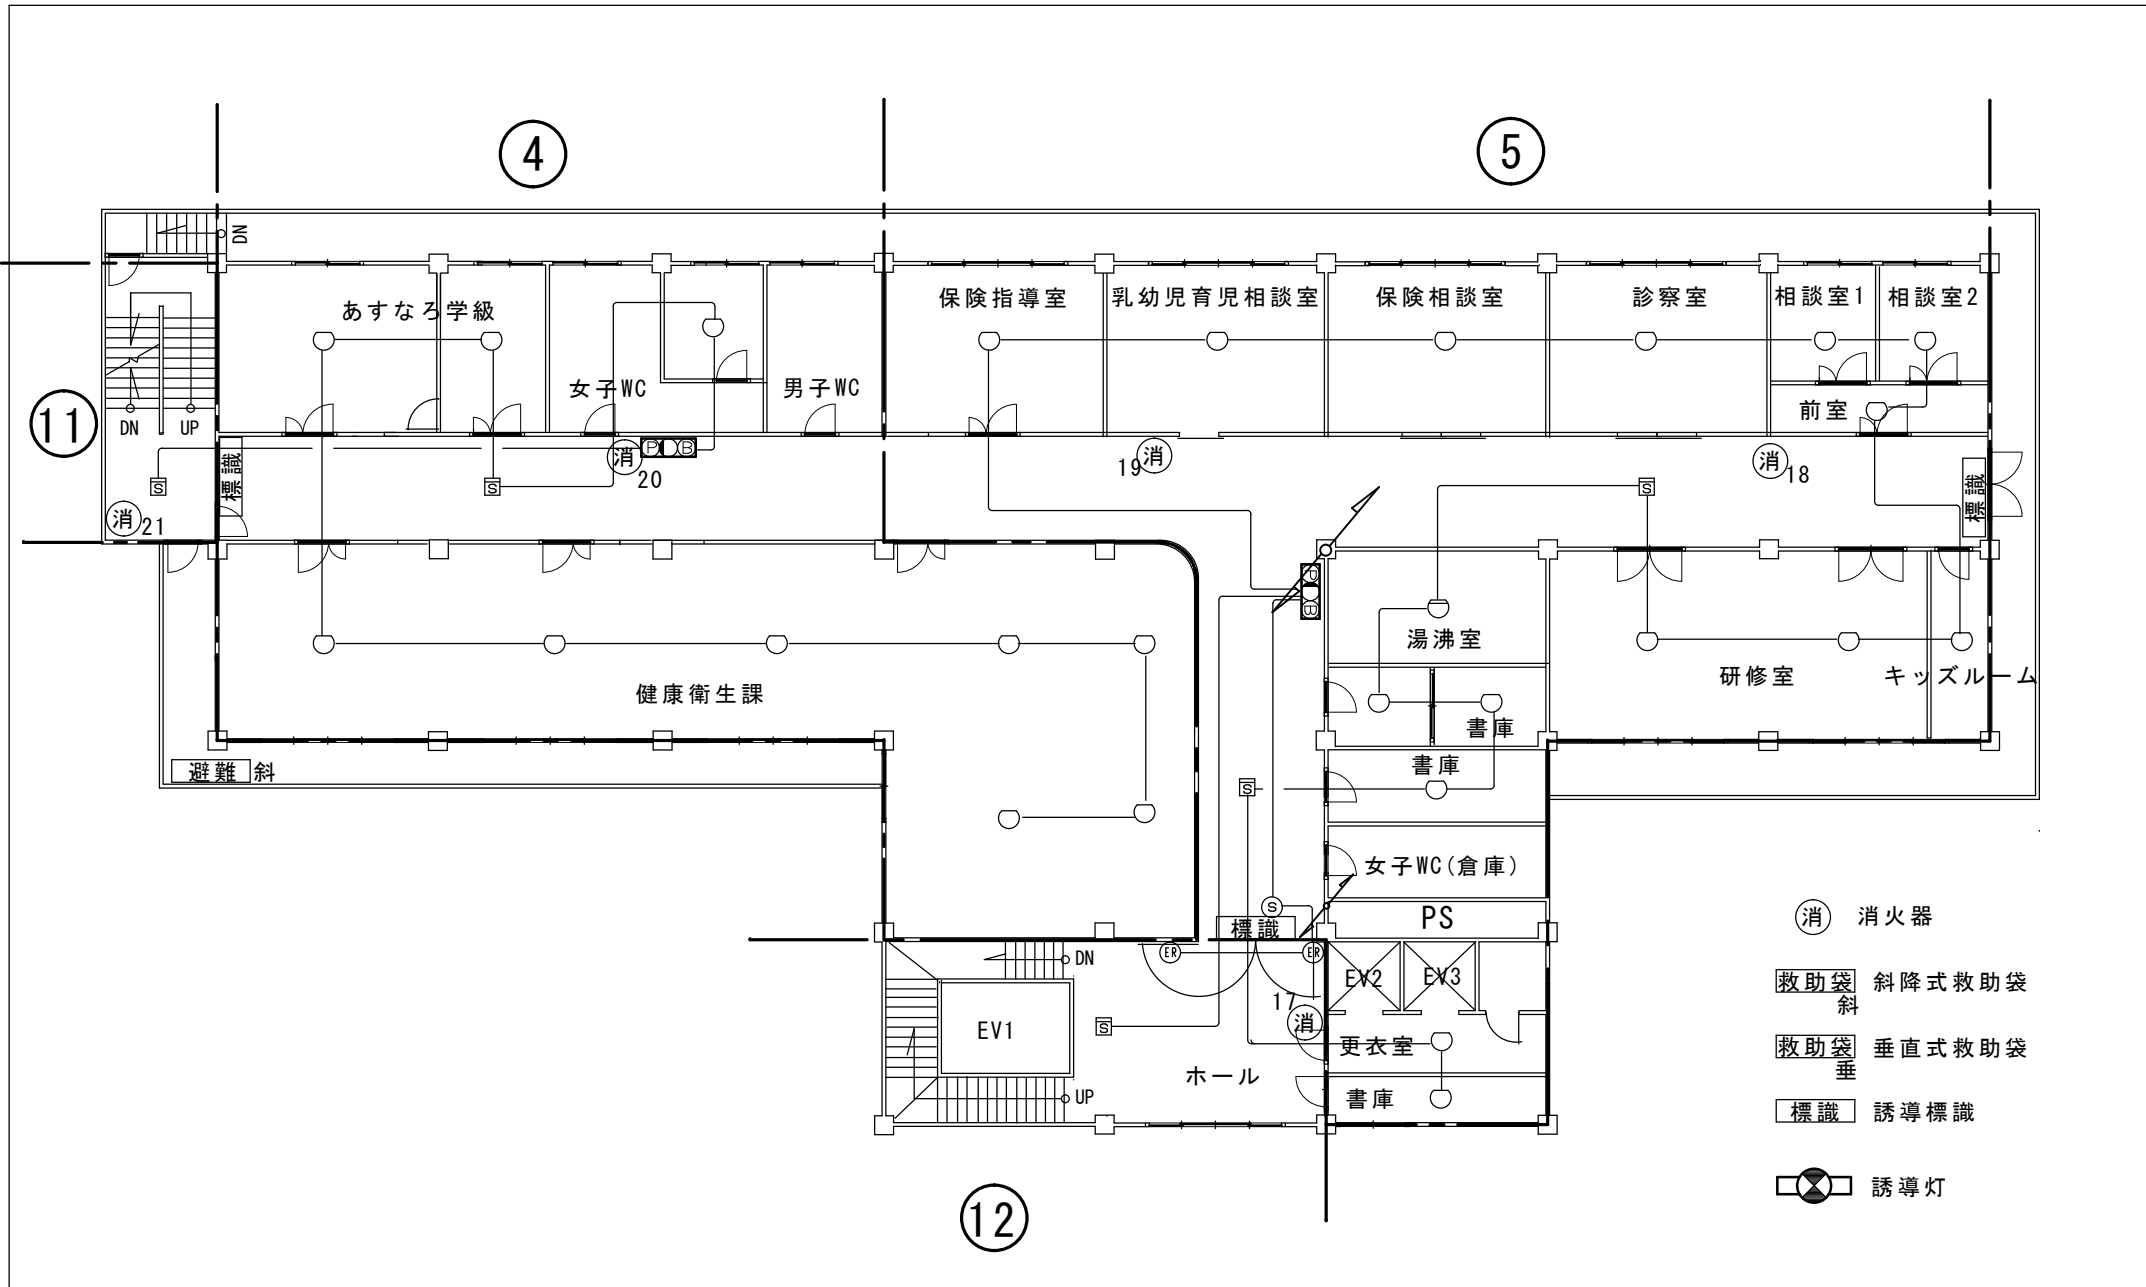


2階平面図

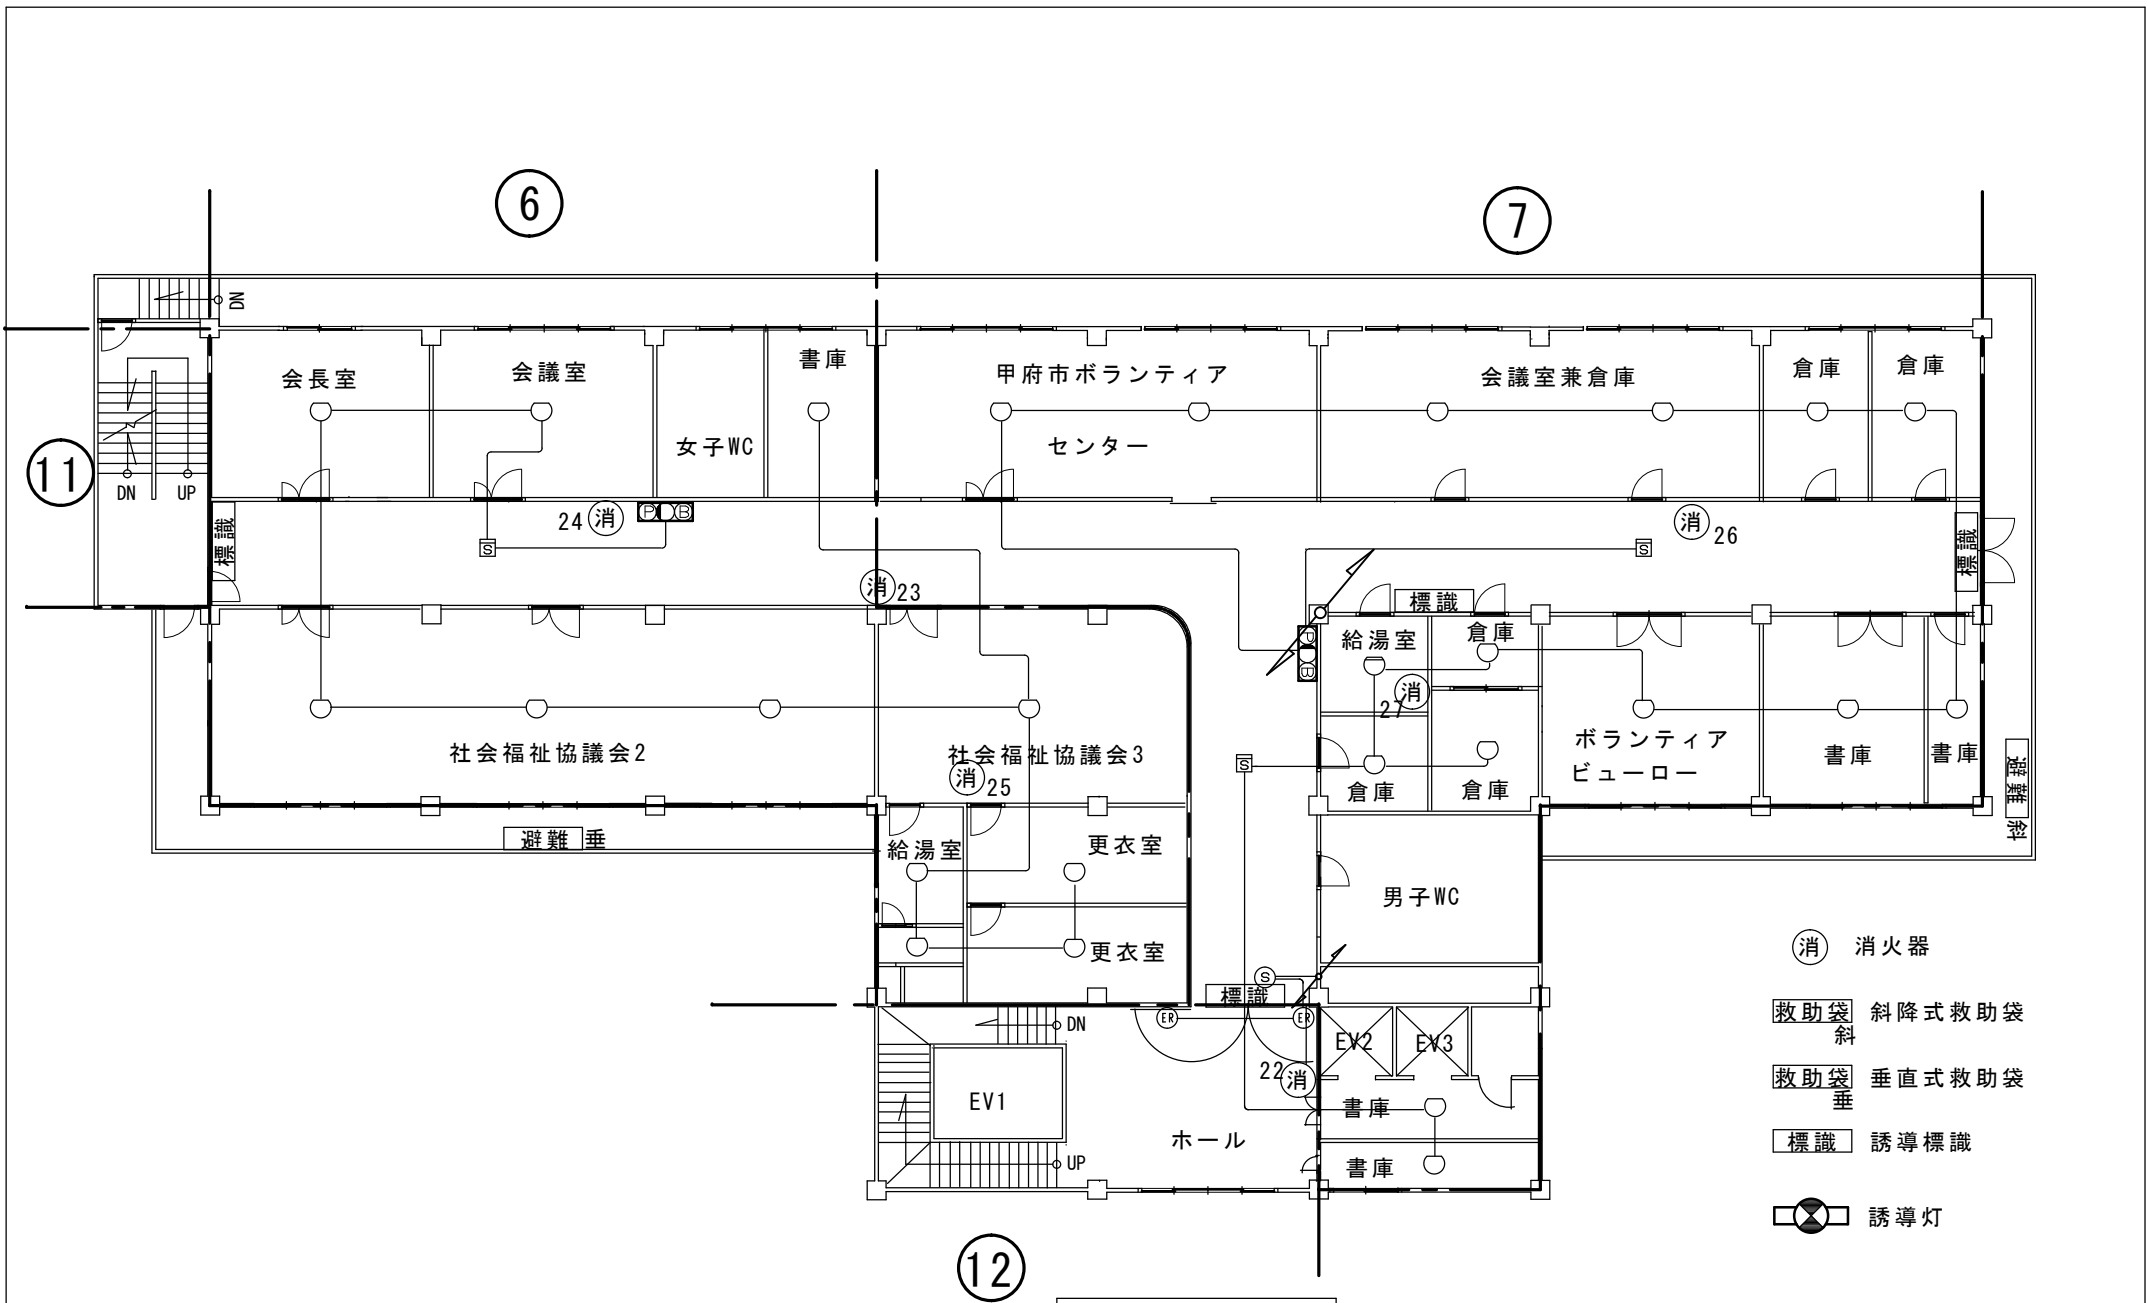


3階平面図

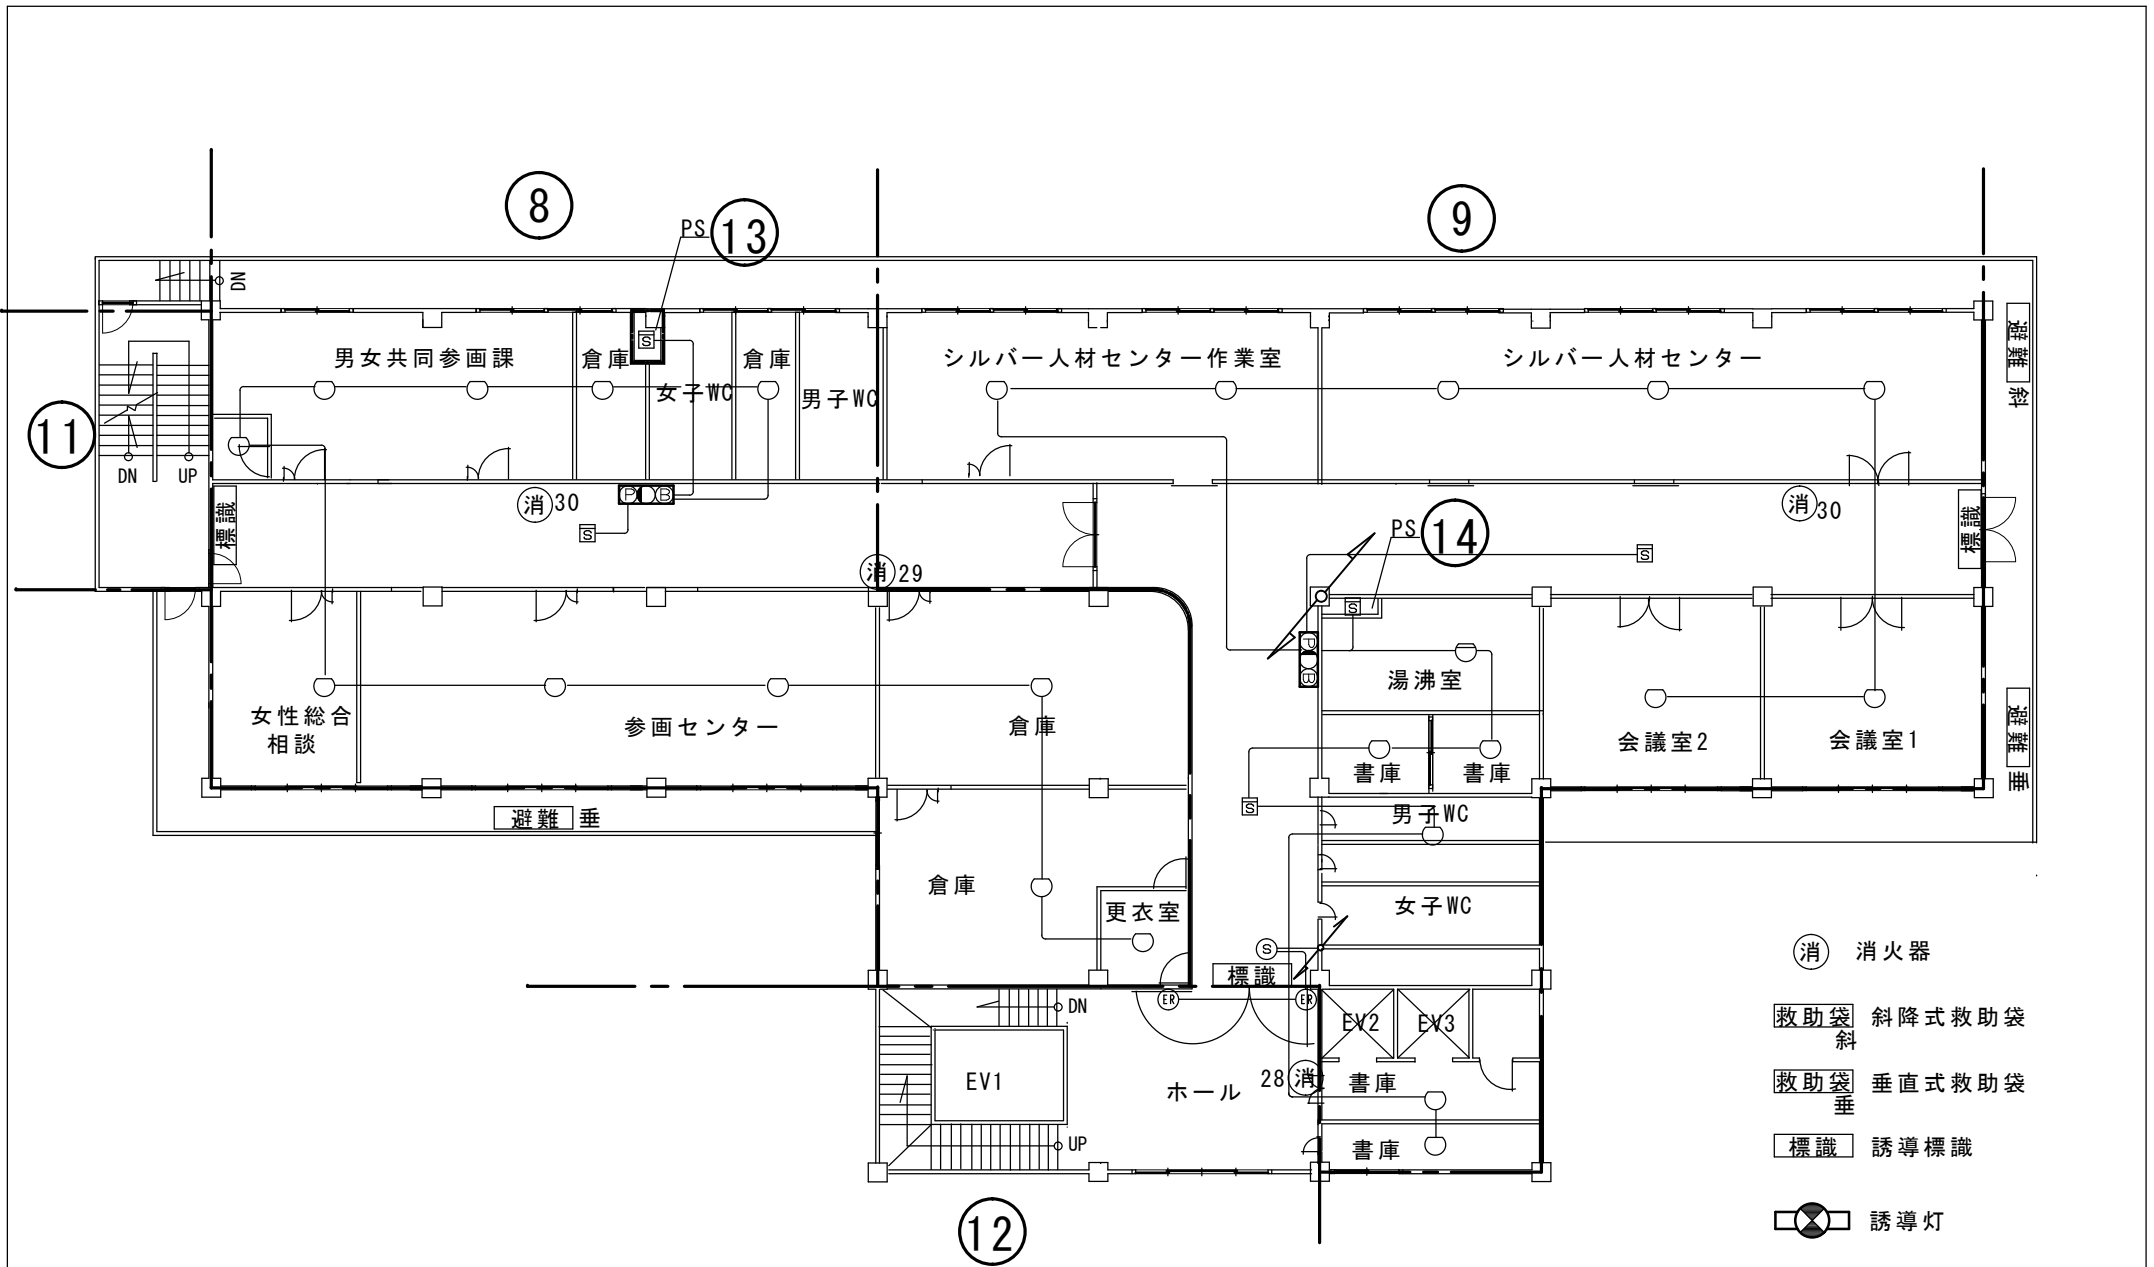

4階平面図

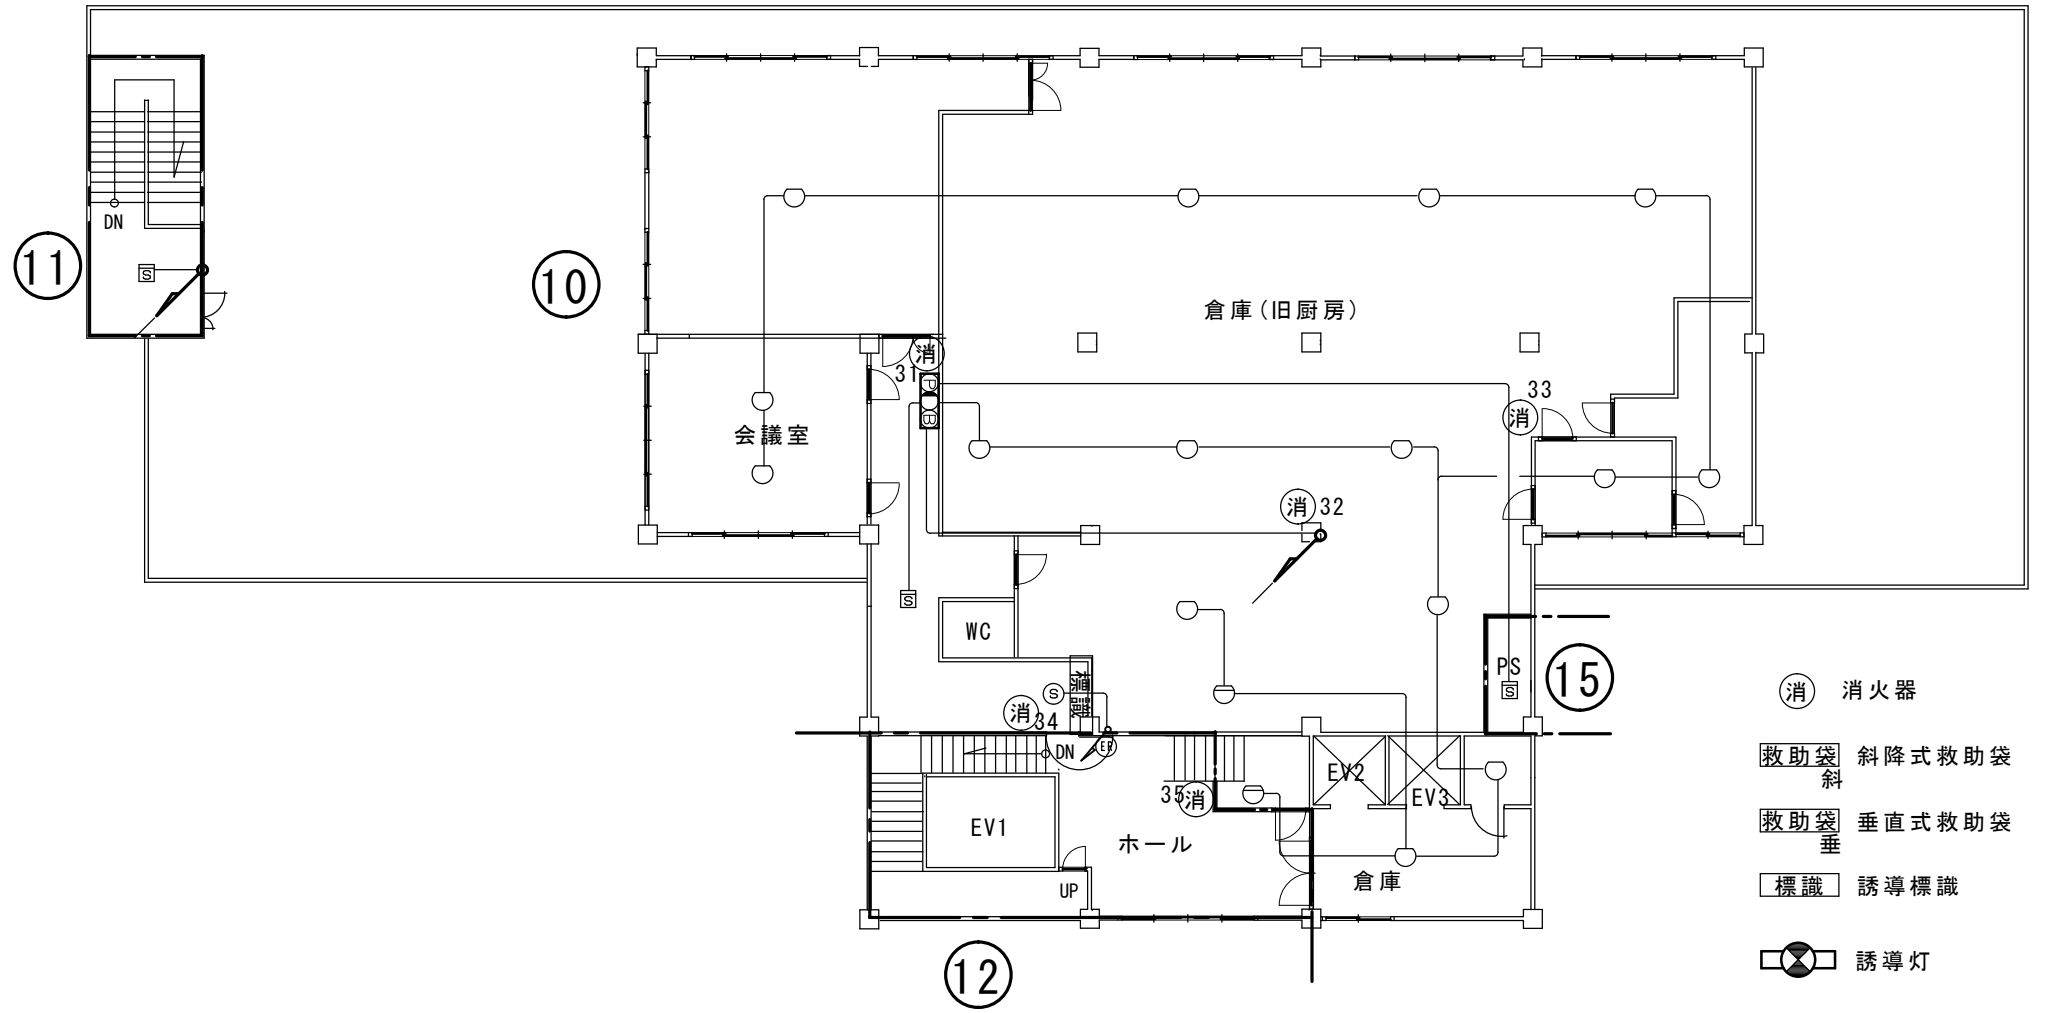

5 階平面図

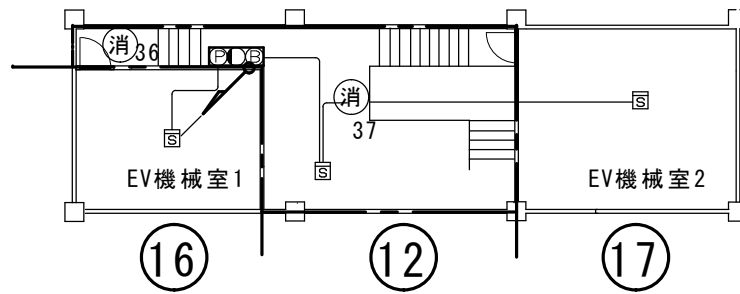

消 36 消火器

救助袋 斜 斜降式救助袋

救助袋 垂 垂直式救助袋

標識 誘導標識

誘導灯

RF階平面図