


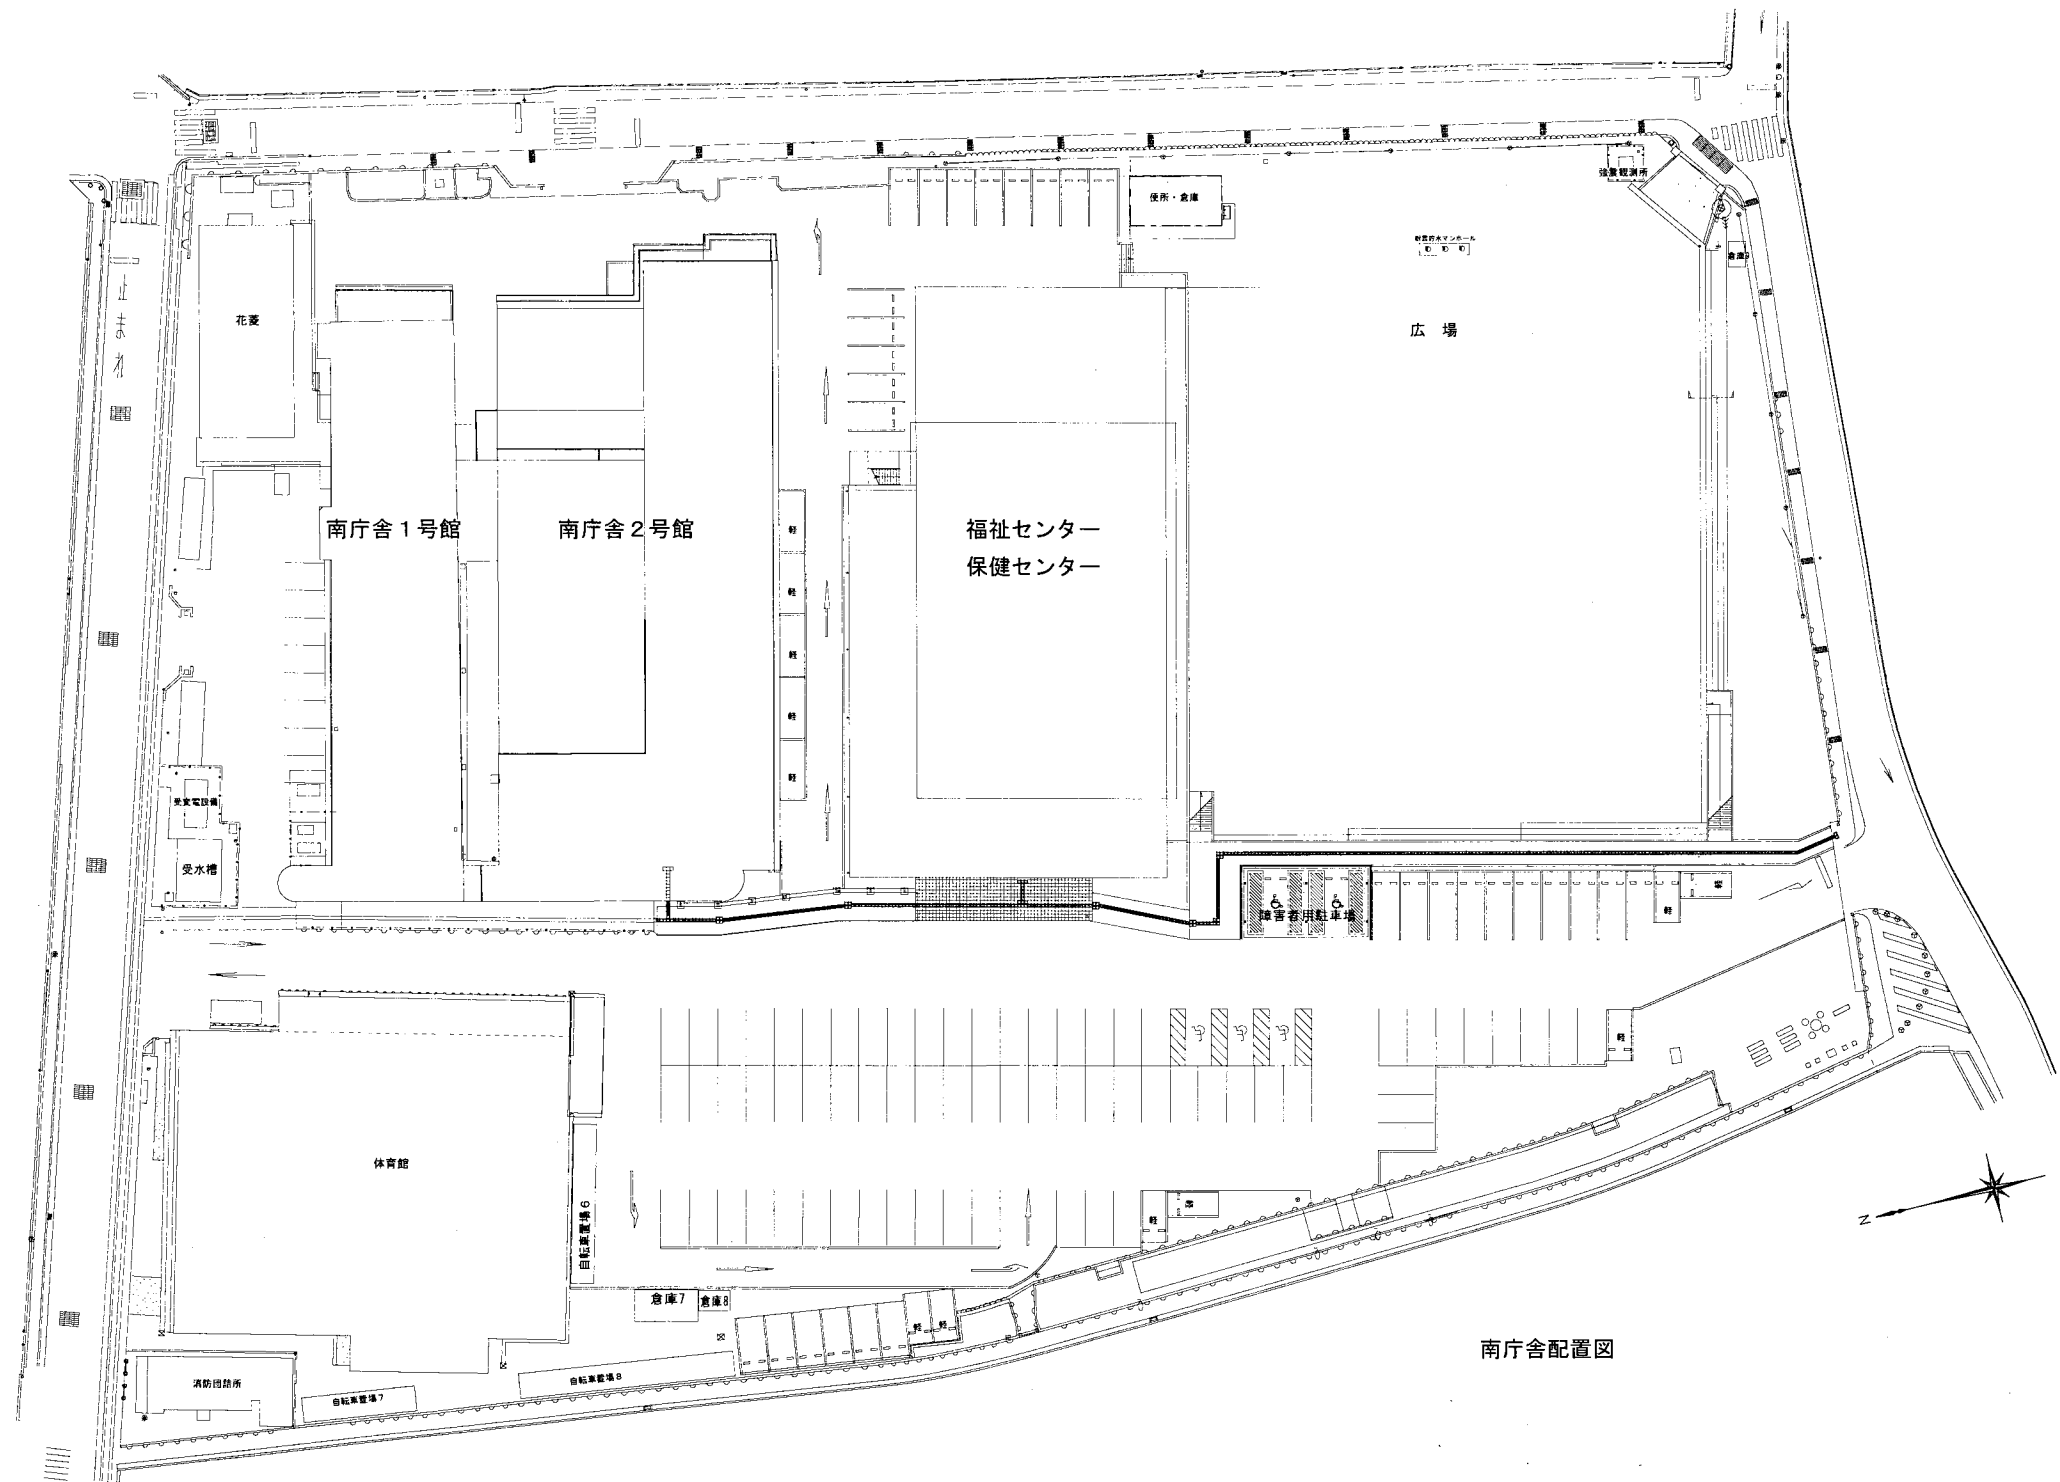


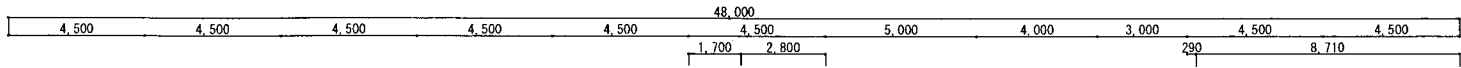



南庁舎配置図

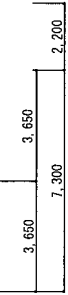

南庁舎 1・2号館 1階平面図

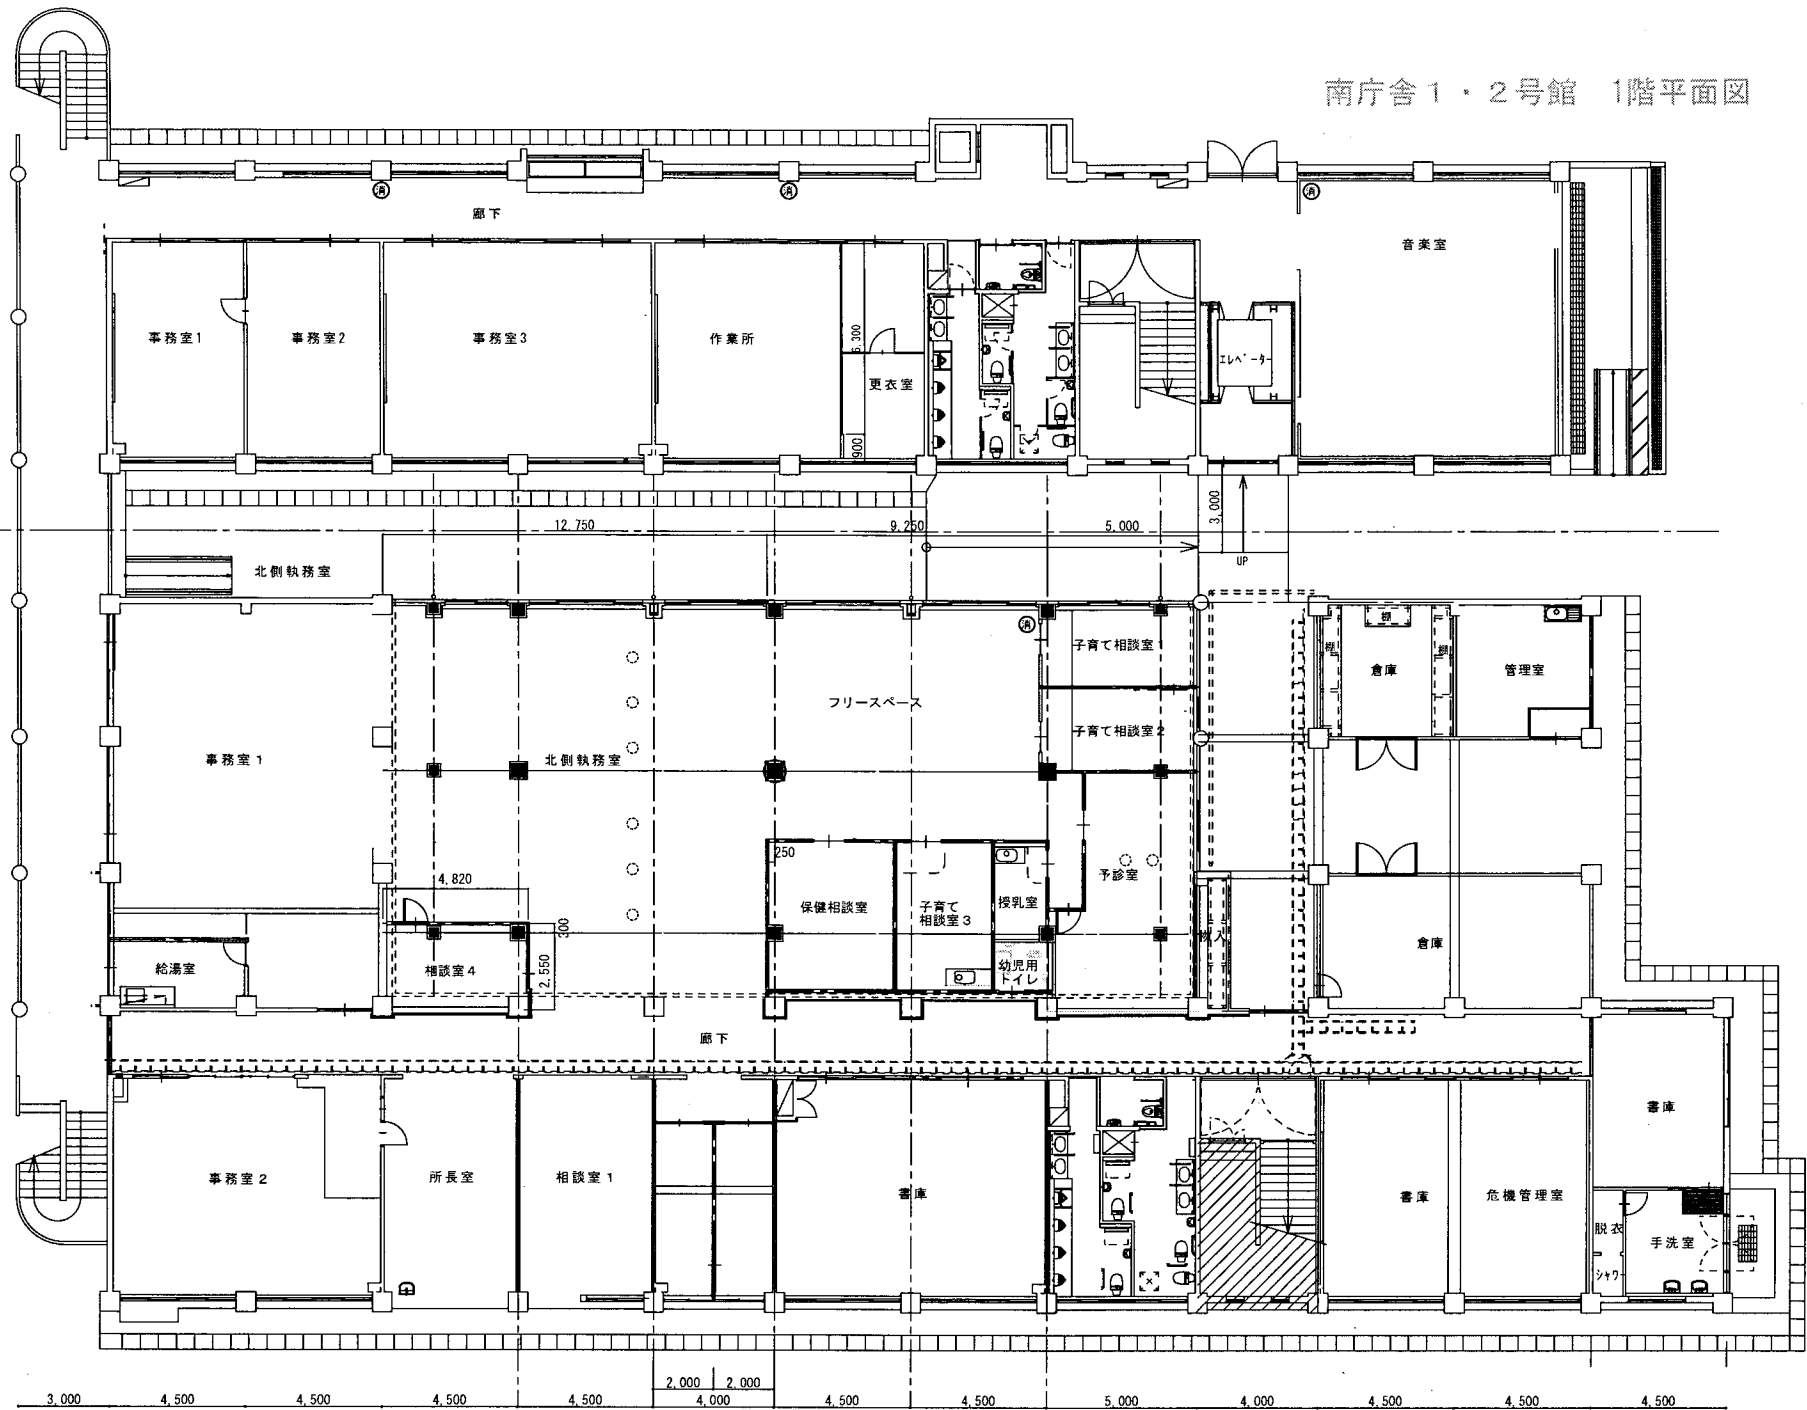

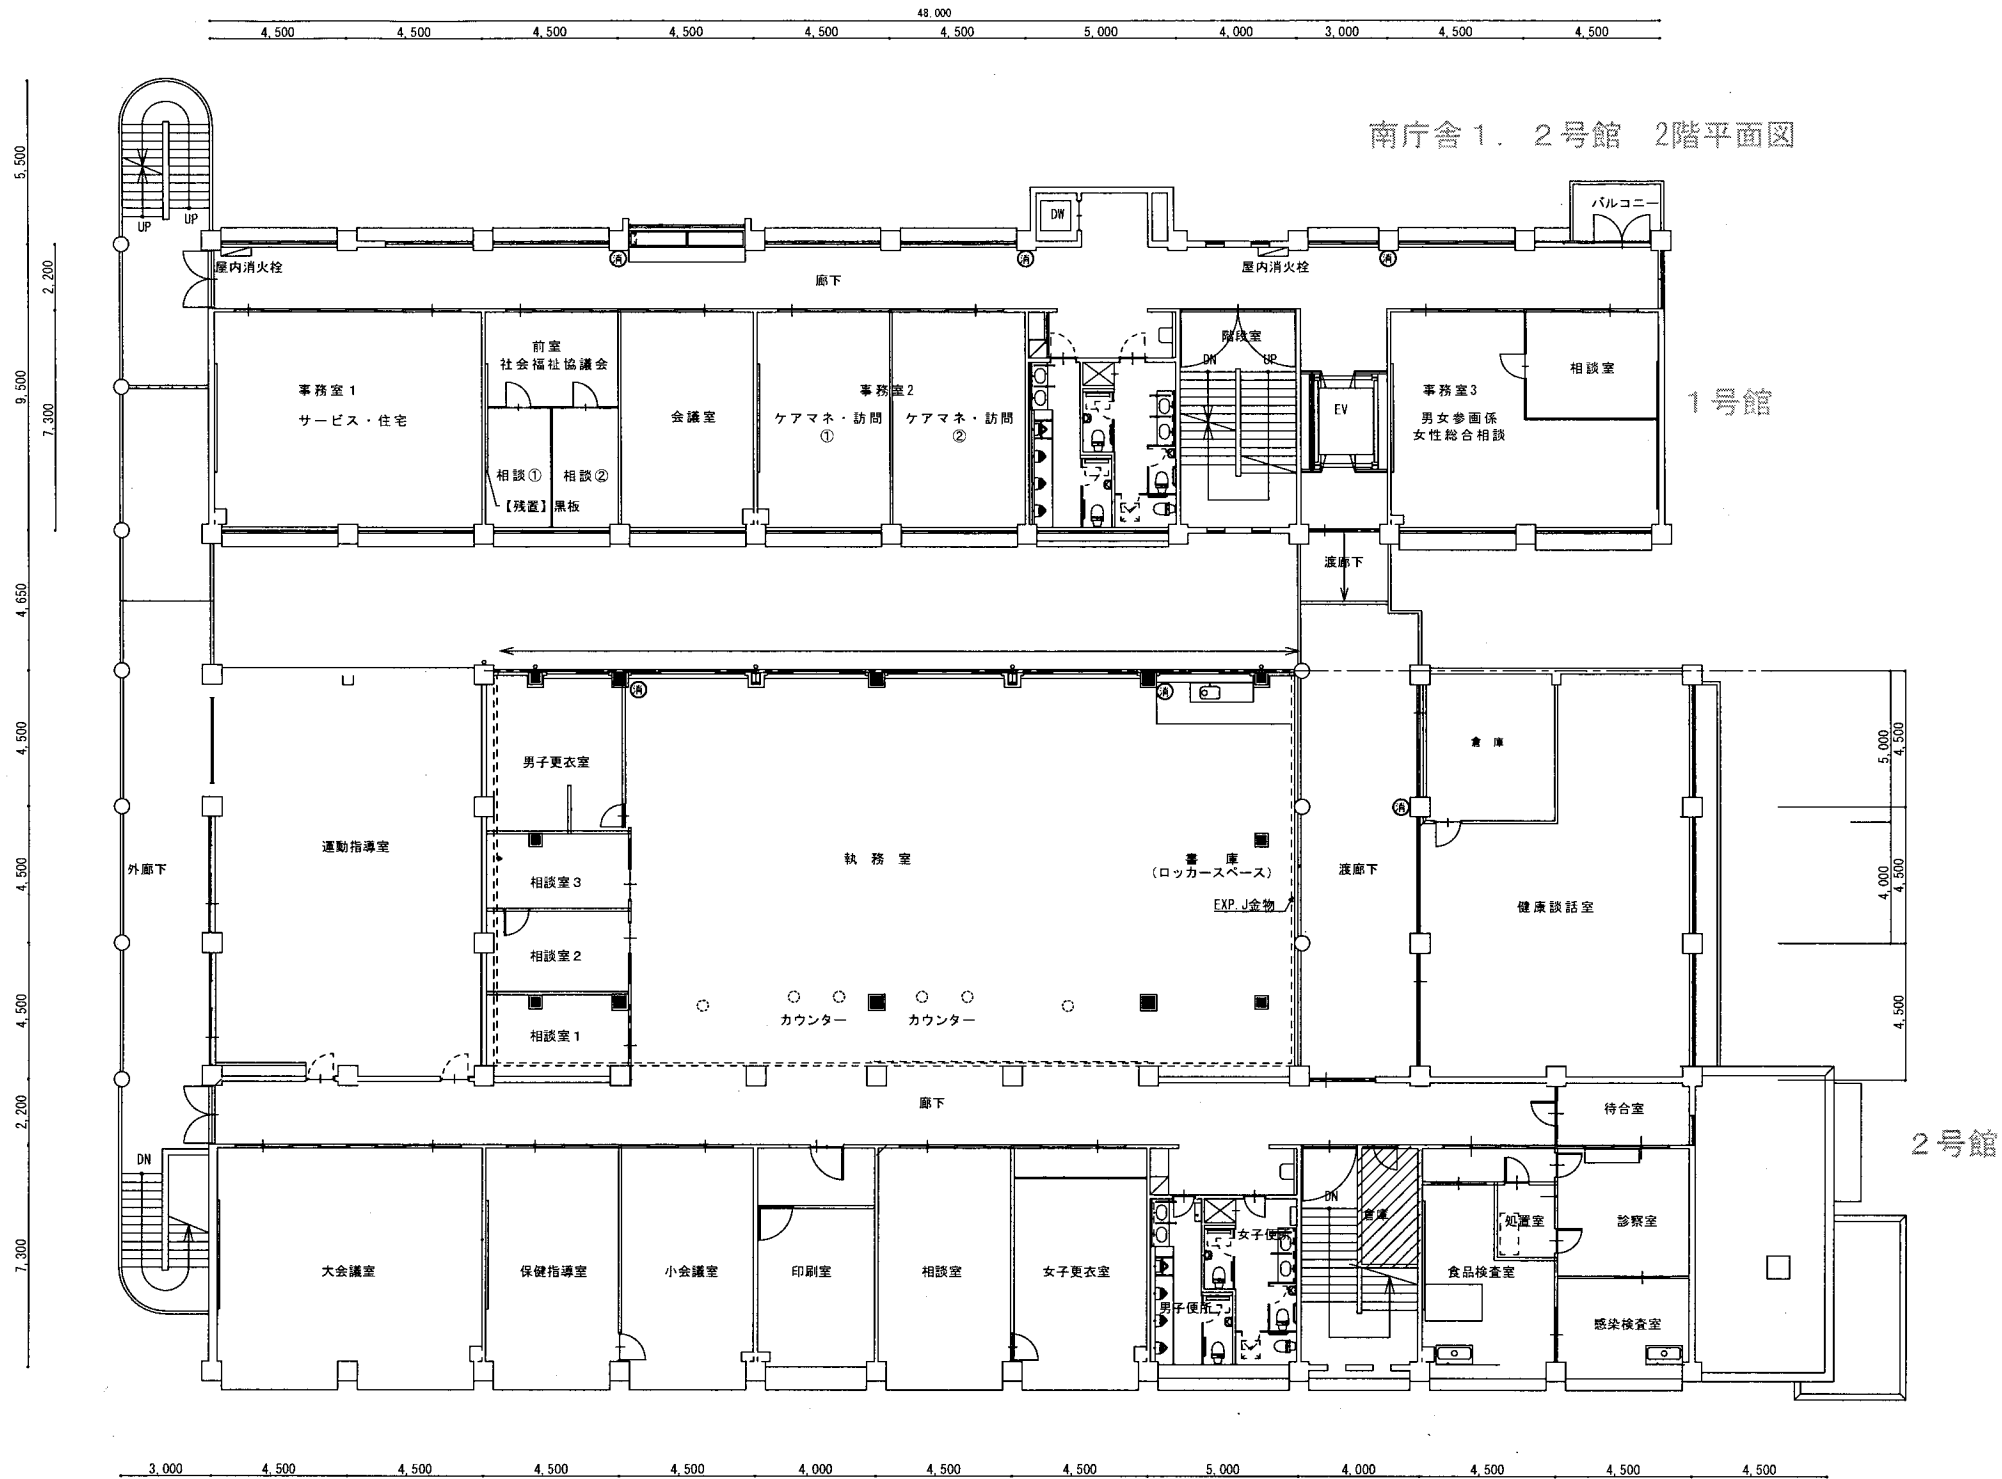

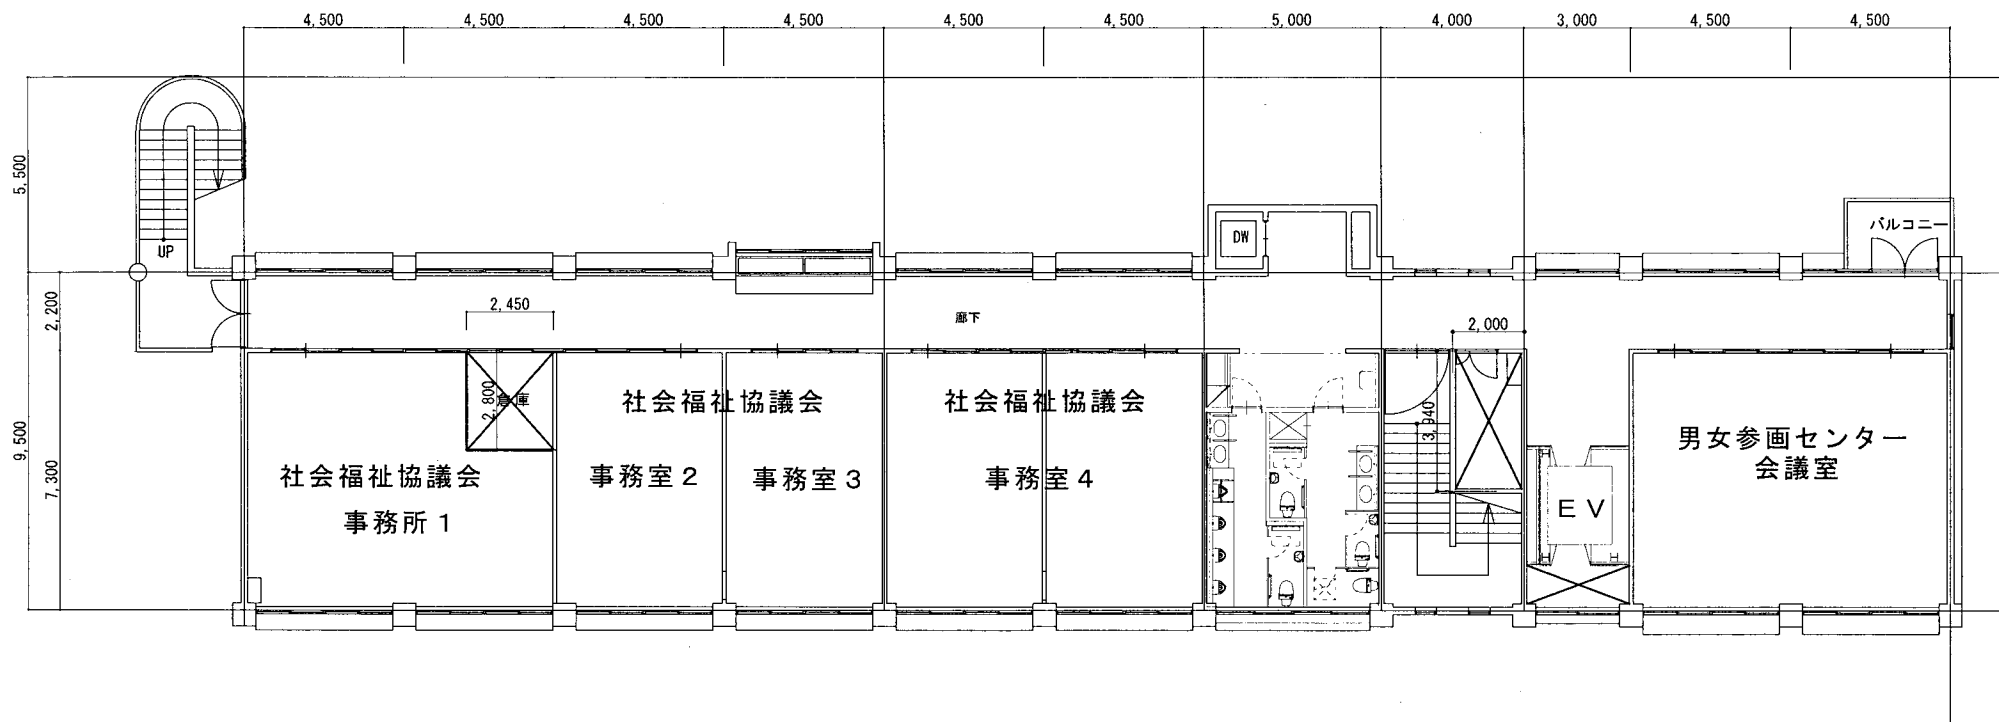

南庁舎 1 号館 3 階



